

**JELMAGYARÁZAT**

- település közigazgatási határa
- meglévő belterületi határvonal
- 5 éven belül tervezett belterületi határvonal
- tervezett belterületi határvonal
- szabályozási vonal
- meglévő, megmaradó köztérrelti határvonal
- építési övezet, övezet határa
- meglévő építési övezet, övezet határa
- irányadó telekhatár
- építési hely határa
- építési hely hatásvonalonala
- megszüntetés jel
- köztérrelti
- figyelmet
- kerékpárút
- vasúti tengely
- Védőfalak és korlátozások
- védőtérrelti határa
- egyedi hasznosítással kijelölt műemleki környezet határa
- szennyeződéscsökkentés alapján történő kiegészítés
- műemlek
- műemleket telke
- nyitvatartással rögzített lefolyó határa
- védett régészeti lelőhely határa
- közközműves területi száma kijelölt hosszúlódó területbiztosítás
- telék be nem építhető sávja
- vízfolyás védőtérrelti
- 19/2012(XV.12.) önk. rendelettel szabályozott terület
- Környezetvédelmi tanulmányterv közzétételével érintett terület
- vasúti látóhármaszög területre
- parkolóterület
- helyi természetvédelmi terület határa
- NATURA 2000 élőlétfélelmi terület határa
- természeti értékek határa
- védendő rézszerkezet határa
- országosan védett terület határa
- zöldfelületként kialakítandó közterület
- védő fasáv

- országos ökológiai hálózattal megerősített terület
- országos ökológiai hálózattal ökológiai folyósó
- állományozott terület, bányatelepek határa
- állományozottság miatt egyenként állományozott terület határa
- Infrastruktúra
- ZZO KV-os légvezeték és védőhatárvonala
- 120KV-os légvezeték és védőhatárvonala
- 35 KV-os légvezeték
- 20KV-os légvezeték
- kiválthatandó 20 KV-os légvezeték
- kiválthatandó 35 KV-os légvezeték

**TÁJÉKOZTATÓ ELEMREK**

- települési belterület
- fejlesztési területek
- területi terület
- bennmaradás terület

**SZABÁLYOZÁSI TERV MÓDOSÍTÁSOK**

- tervezett országos kerékpárút nyomvonala
- szabályozási vonal
- megszüntetés jel




**SZAMO**  
Számó és Társai Kft.

**OROSZLÁNY Településrendezési terv**  
Szabályozási terv módosítás - Átalakítás

Tervező: Pro Arch. Építéskészítő Kft. 1055 Budapest, József ut. 39.  
R. Tókos Eszter vez. településrendező TTV-3800/13  
Számár Sándorné okl. településmérnök

Működés: Oroslányi Város Önkormányzata  
2040 Oroslány, Rákóczi F. út 78.

Az alaprajz a Földmérési és Tervezési Intézet (FTI) által készített, zártkörűen megosztott, és ellenőrzött, felhasználásra készült. A szerzői jogok a szerzők tulajdonát képezik. A Szabályozási terv csak a hatályos Földmérési Szabályozási tervvel együttesen használható. A Településrendezési terv a Pro Arch. Építéskészítő Kft. által készített. A terv szerzői jogvédelem alatt áll.

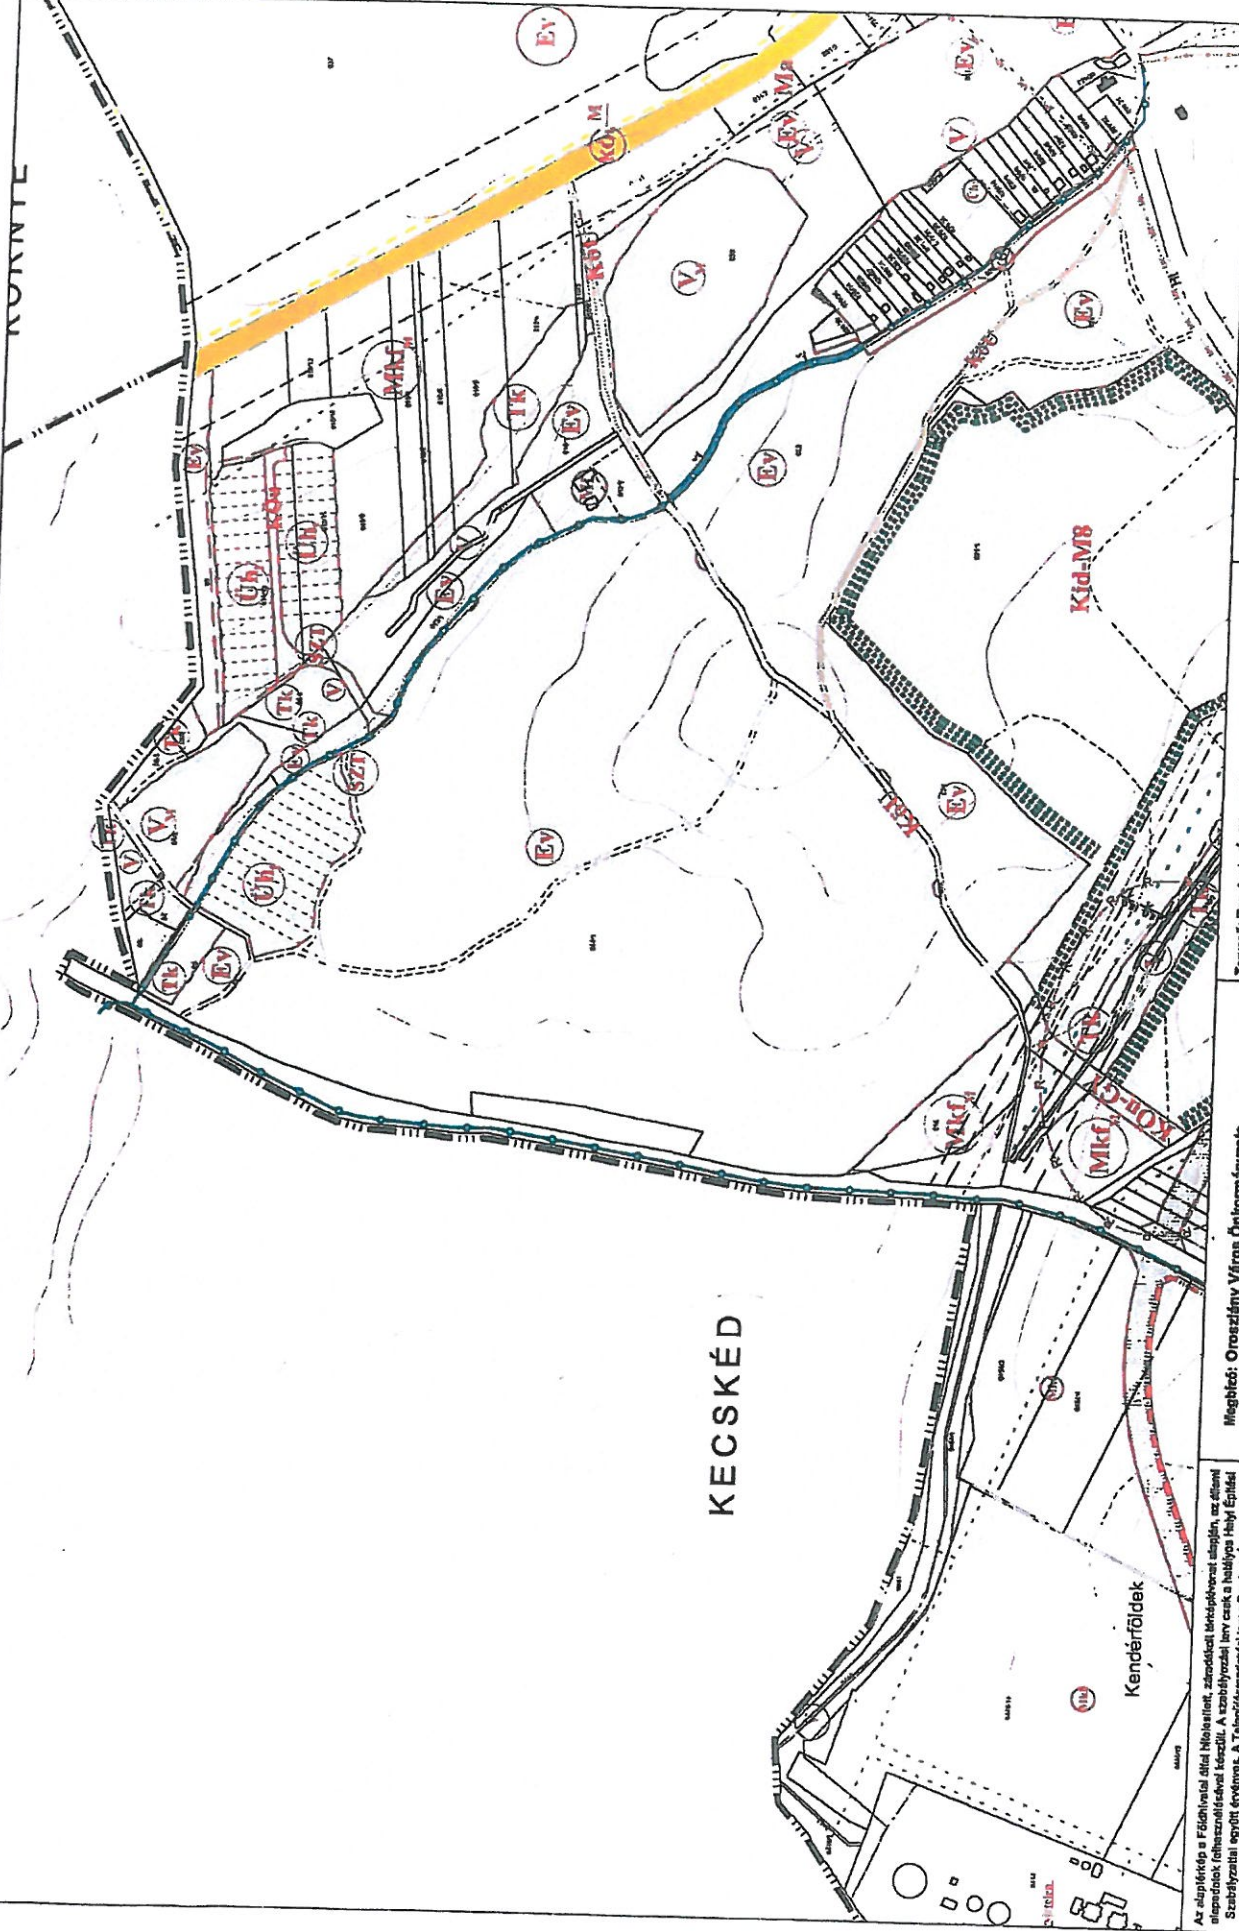

KÖRNYEL

KECSKÉD

Kendérföldek


As alapterkép a Földhivatal által Helyesbírt, záradékkal lejegyzetelt állapotban, az általános településtervezési szabályozással készült. A szabályozási terv csak a hatályos Helyi Építési Szabályzat által engedélyezett. A Településrendezési terv a Pro Arch Építész Stúdió által készített. A terv szerzői jogvédelem alatt áll.

Megbízó: Orozslány Város Önkormányzata  
2040 Orozslány, Rákóczi F. út 76.

Tervező: Pro Arch, Évkösz Szűcsé, 1025 Budapest, József ut. 98.  
R. Tóth Eszter vez. településrendező TTI-2883/13  
Szalmán Szabó okl. településrendező

OROSZLÁNY Településrendezési terv  
Szabályozási terv módosítás



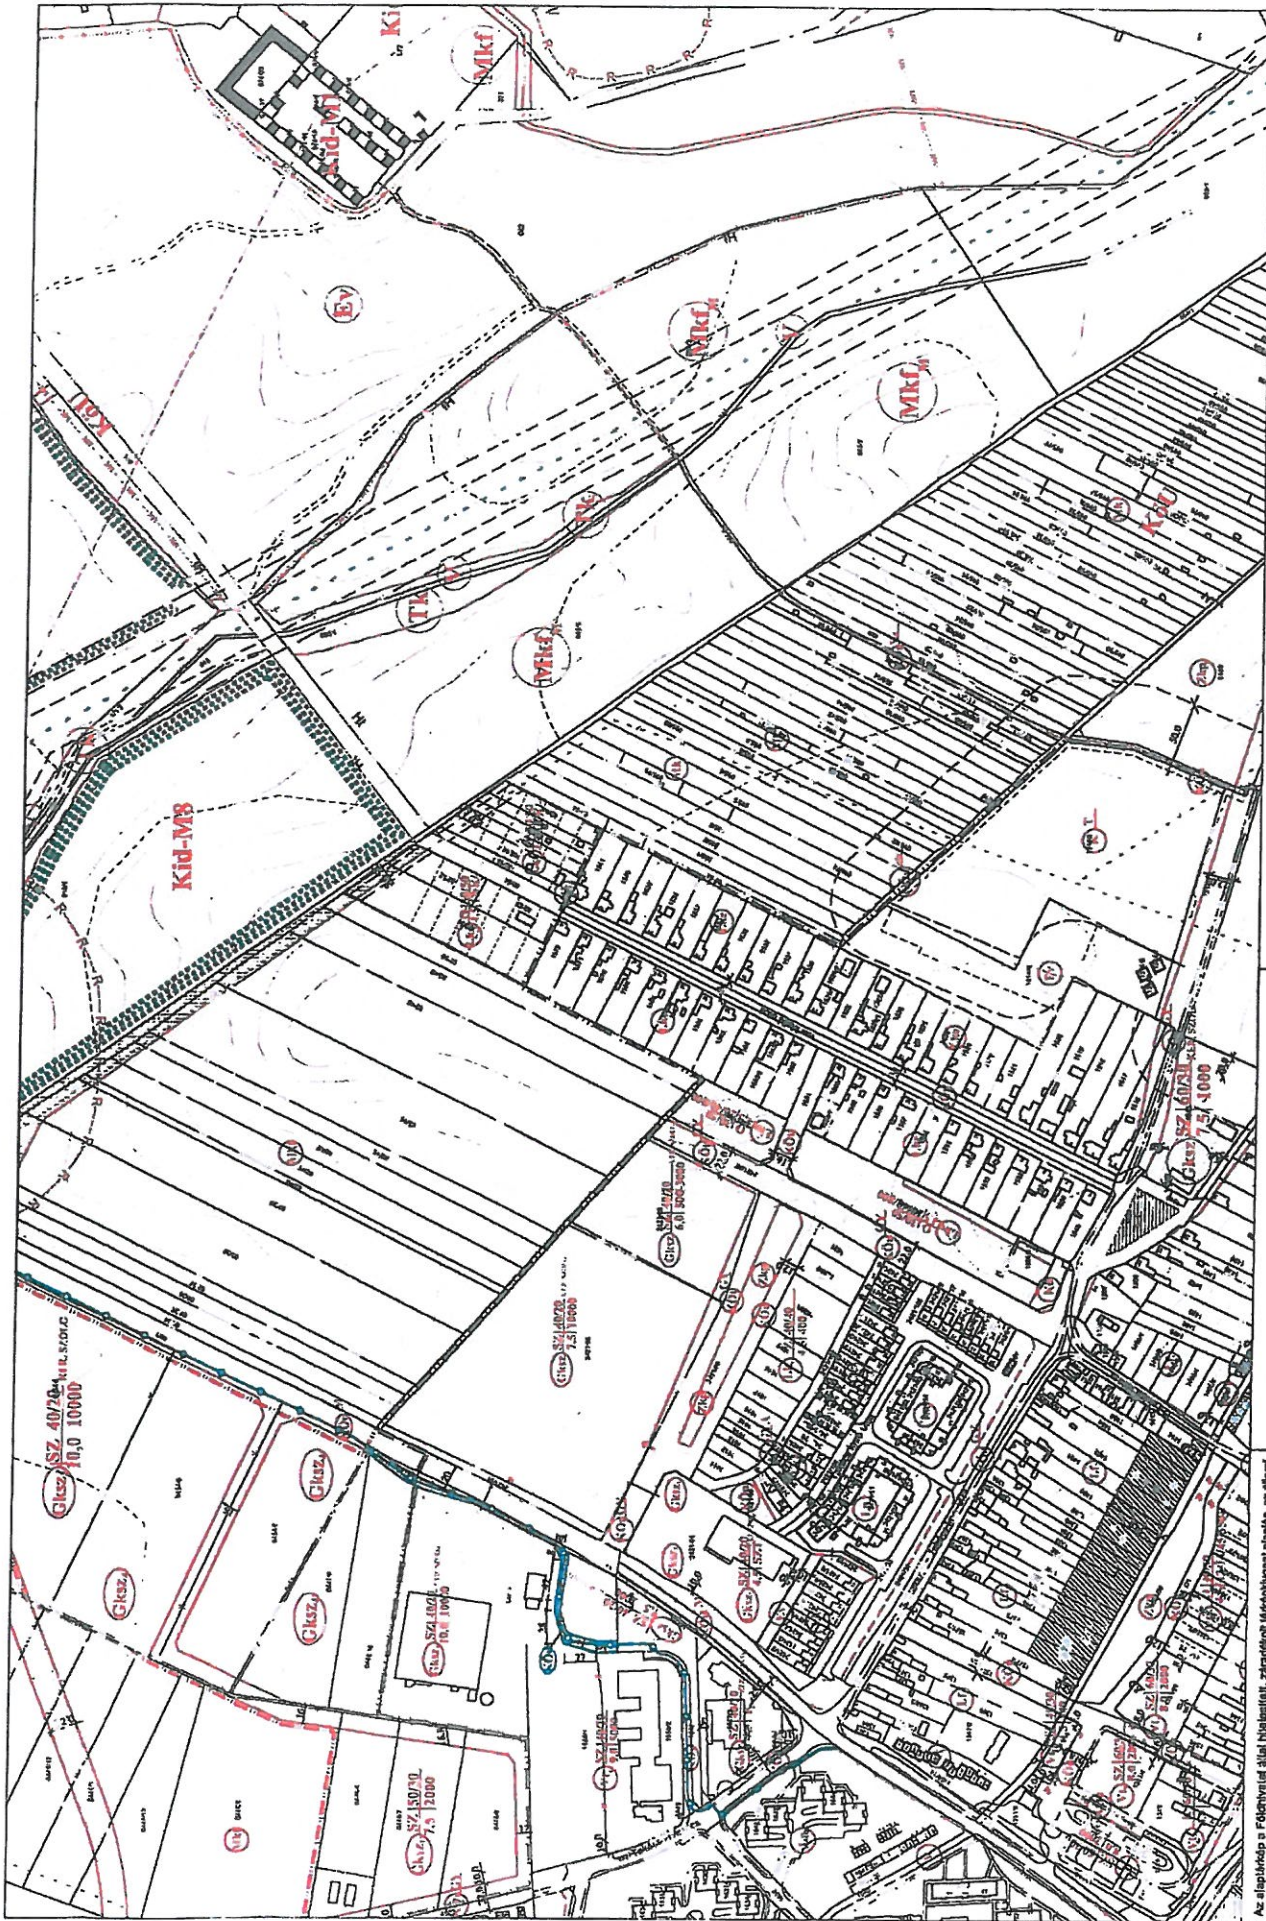

Az alaprajz a Főhivatal által felkértek által készített, zárszámonként ellenőrzött, az állam-  
 égiség alatt kiadott, az építési engedély kiadását követően, a szabványosított terv csak a helyi Helyi Építési  
 Szabványzatot követve készült. A településrendezési terv csak a helyi Helyi Építési  
 Szabványzatot követve készült. A terv szerzői jogvédelem alatt áll.

**Meghíró:** Oroslány Város Önkormányzata  
 2940 Oroslány, Rákóczi F. út 78.

**Tervező:** Pro Arch. Építész Stúdió 1088 Budapest, József ut 38.  
 R. Tóth Eszter vez. településrendezési TTI-280313  
 Szatmári Stúdió önt. településmérnök

PÉC  
 1111

**OROSzlány Településrendezési terv**  
 Szabályozási terv módosítás

SZM2  
 1111

