


2. melléklet a 15/2018. (IX.20.) önkormányzati rendelethez

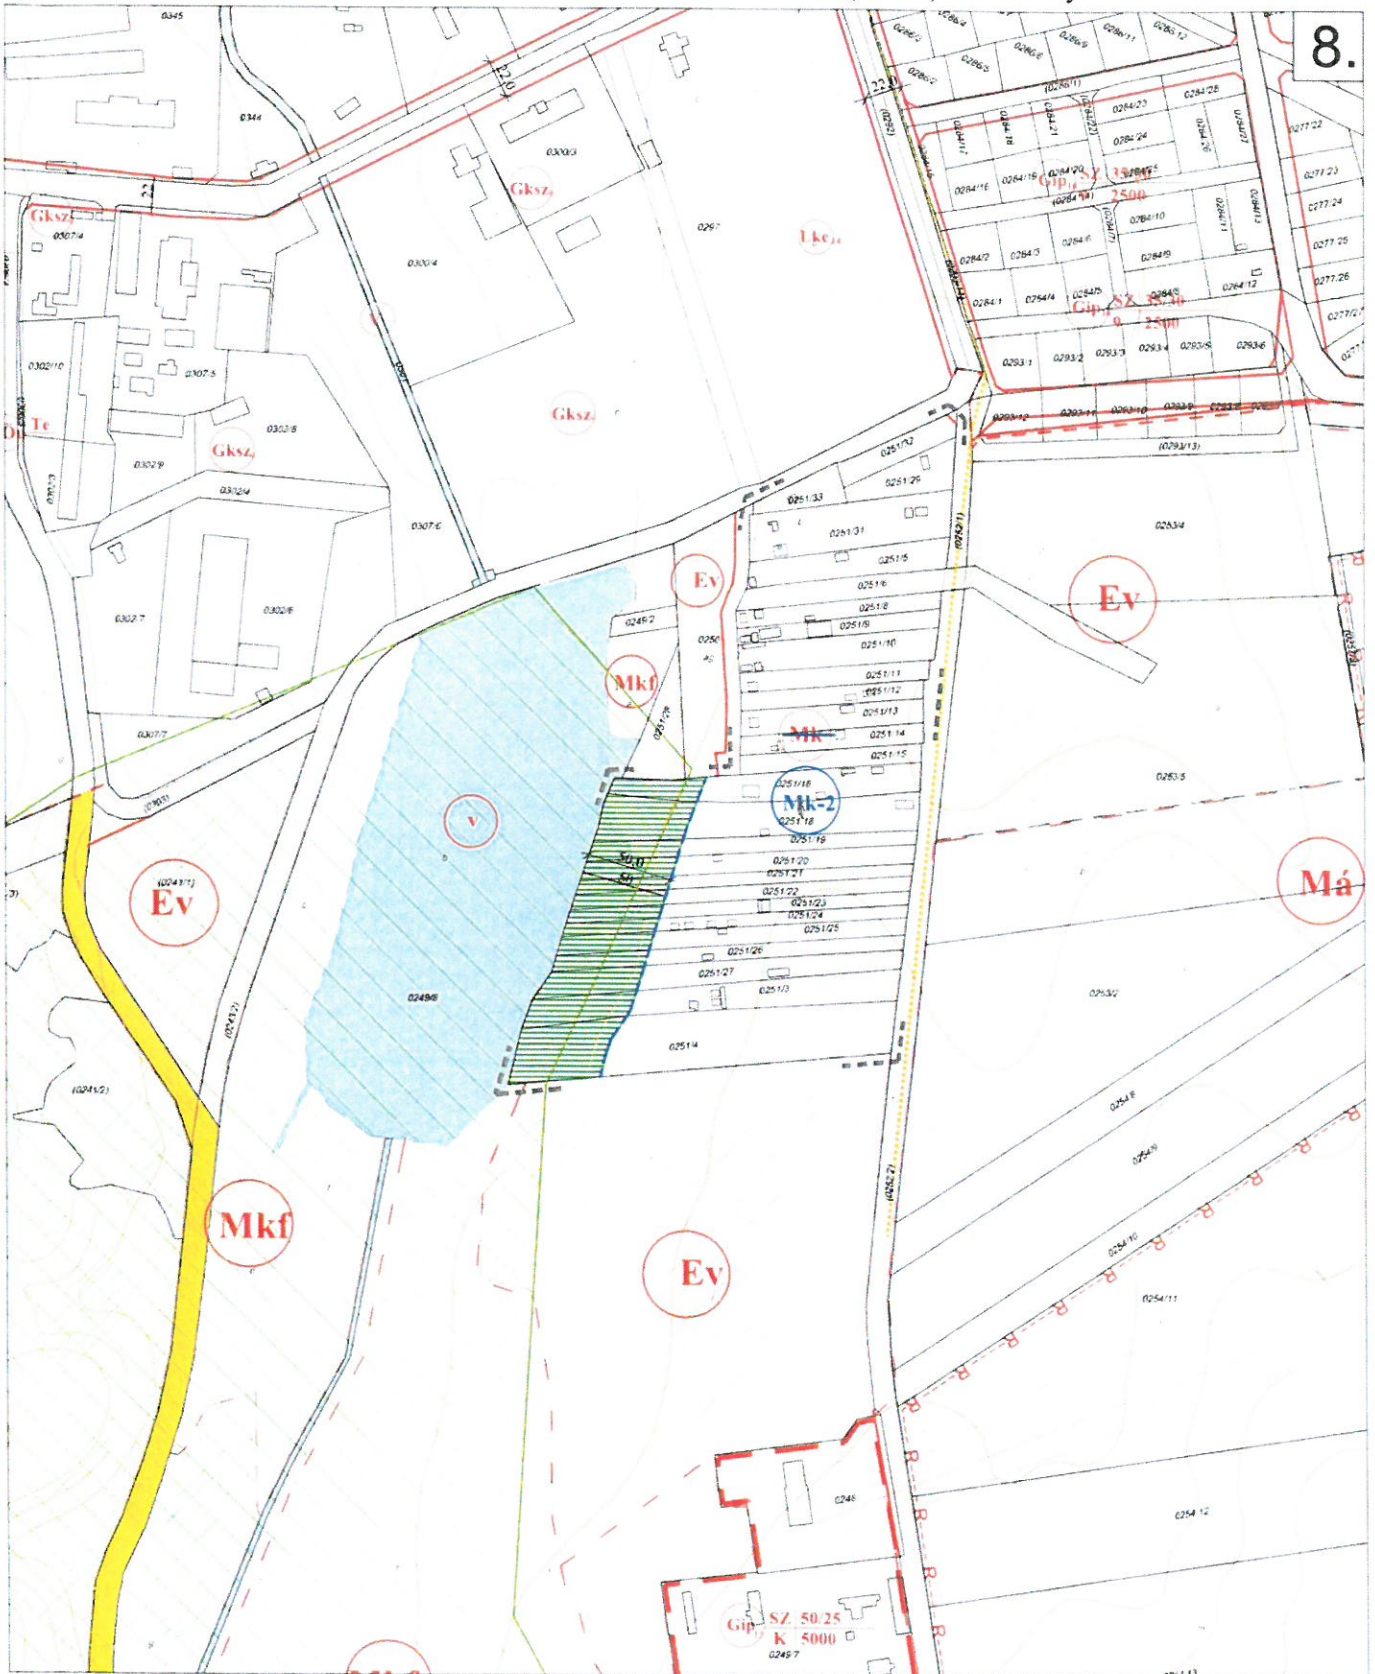

8.

<b>Jelmagyarázat</b> - - - - - tervezési terület határa - - - - - belterülethatár - - - - - tervezett belterülethatár - - - - - szabályozási vonal MK övezeti jel		erdőterület ökológiai folyosó területe gyalogút meglévő épület meglévő, be nem mért épület		<b>Módosítási javaslat</b> - - - - - javasolt telek be nem építhető része		<p>8.</p>
<b>Megbízó:</b> Oroszlány város Önkormányzata 2840 Oroszlány, Rákóczi Ferenc út 78.	<b>Tervező:</b> PRO ARCH. Építész Stúdió 1085 Budapest, József krt. 36. tel: 06-20-960-5041	<b>Vezető tervező:</b> Auer Jolán TT1/01-5003	<b>OROSZLÁNY</b> Településrendezési Terv módosítás 2018 Mindszenti utcai dűlő		<b>SZT-M6-</b> 2018 M 1:4 000	