

Emmer Artúr

A munkavégző neve

Dettlerület


Munkaszám: 6/2012.

FELMÉRÉSI VÁZLAT

a 875 helyrajzi számú földrészletről

EOV

Méretarány: 1:500

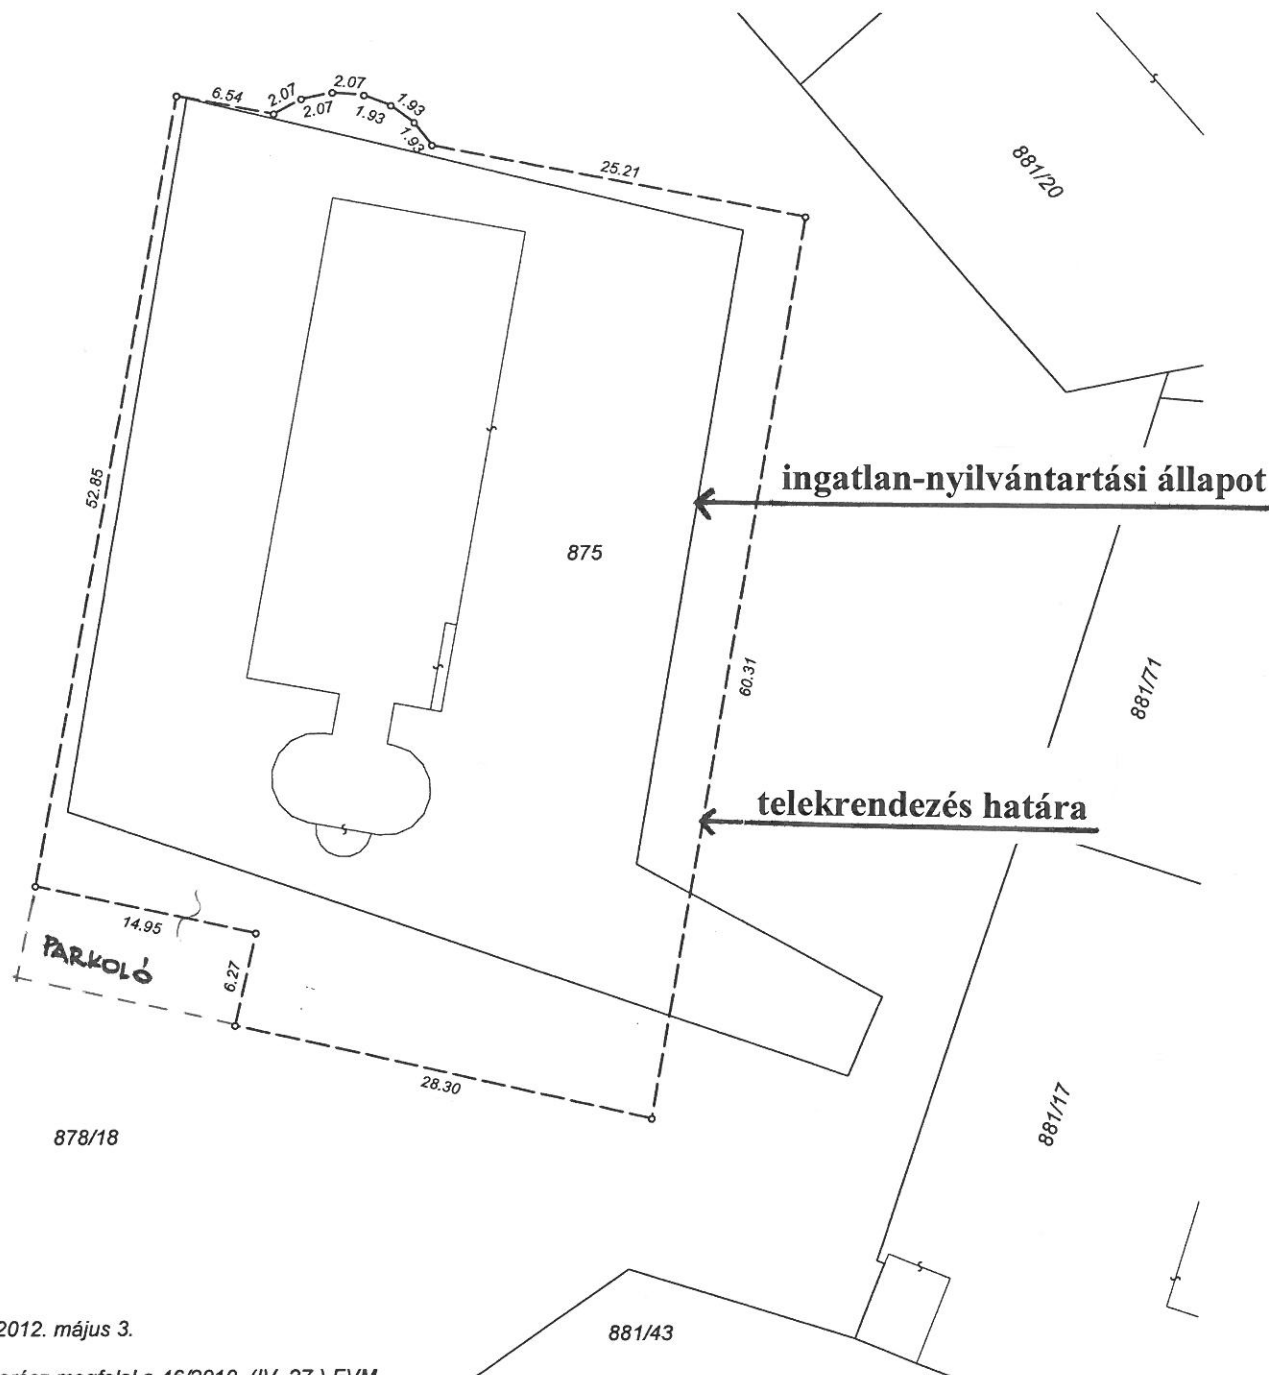

Készítette: Tata, 2012. május 3.

A felmérési munkarész megfelel a 46/2010. (IV. 27.) FVM rendeletben foglalt tartalmi és pontossági előírásoknak.

Emmer Artúr
földmérő
minőségtanúsító/tervező
Ing.rend.min.sz.: 0849/1990.