




Jelenlegi állapot  
- torkolati híd

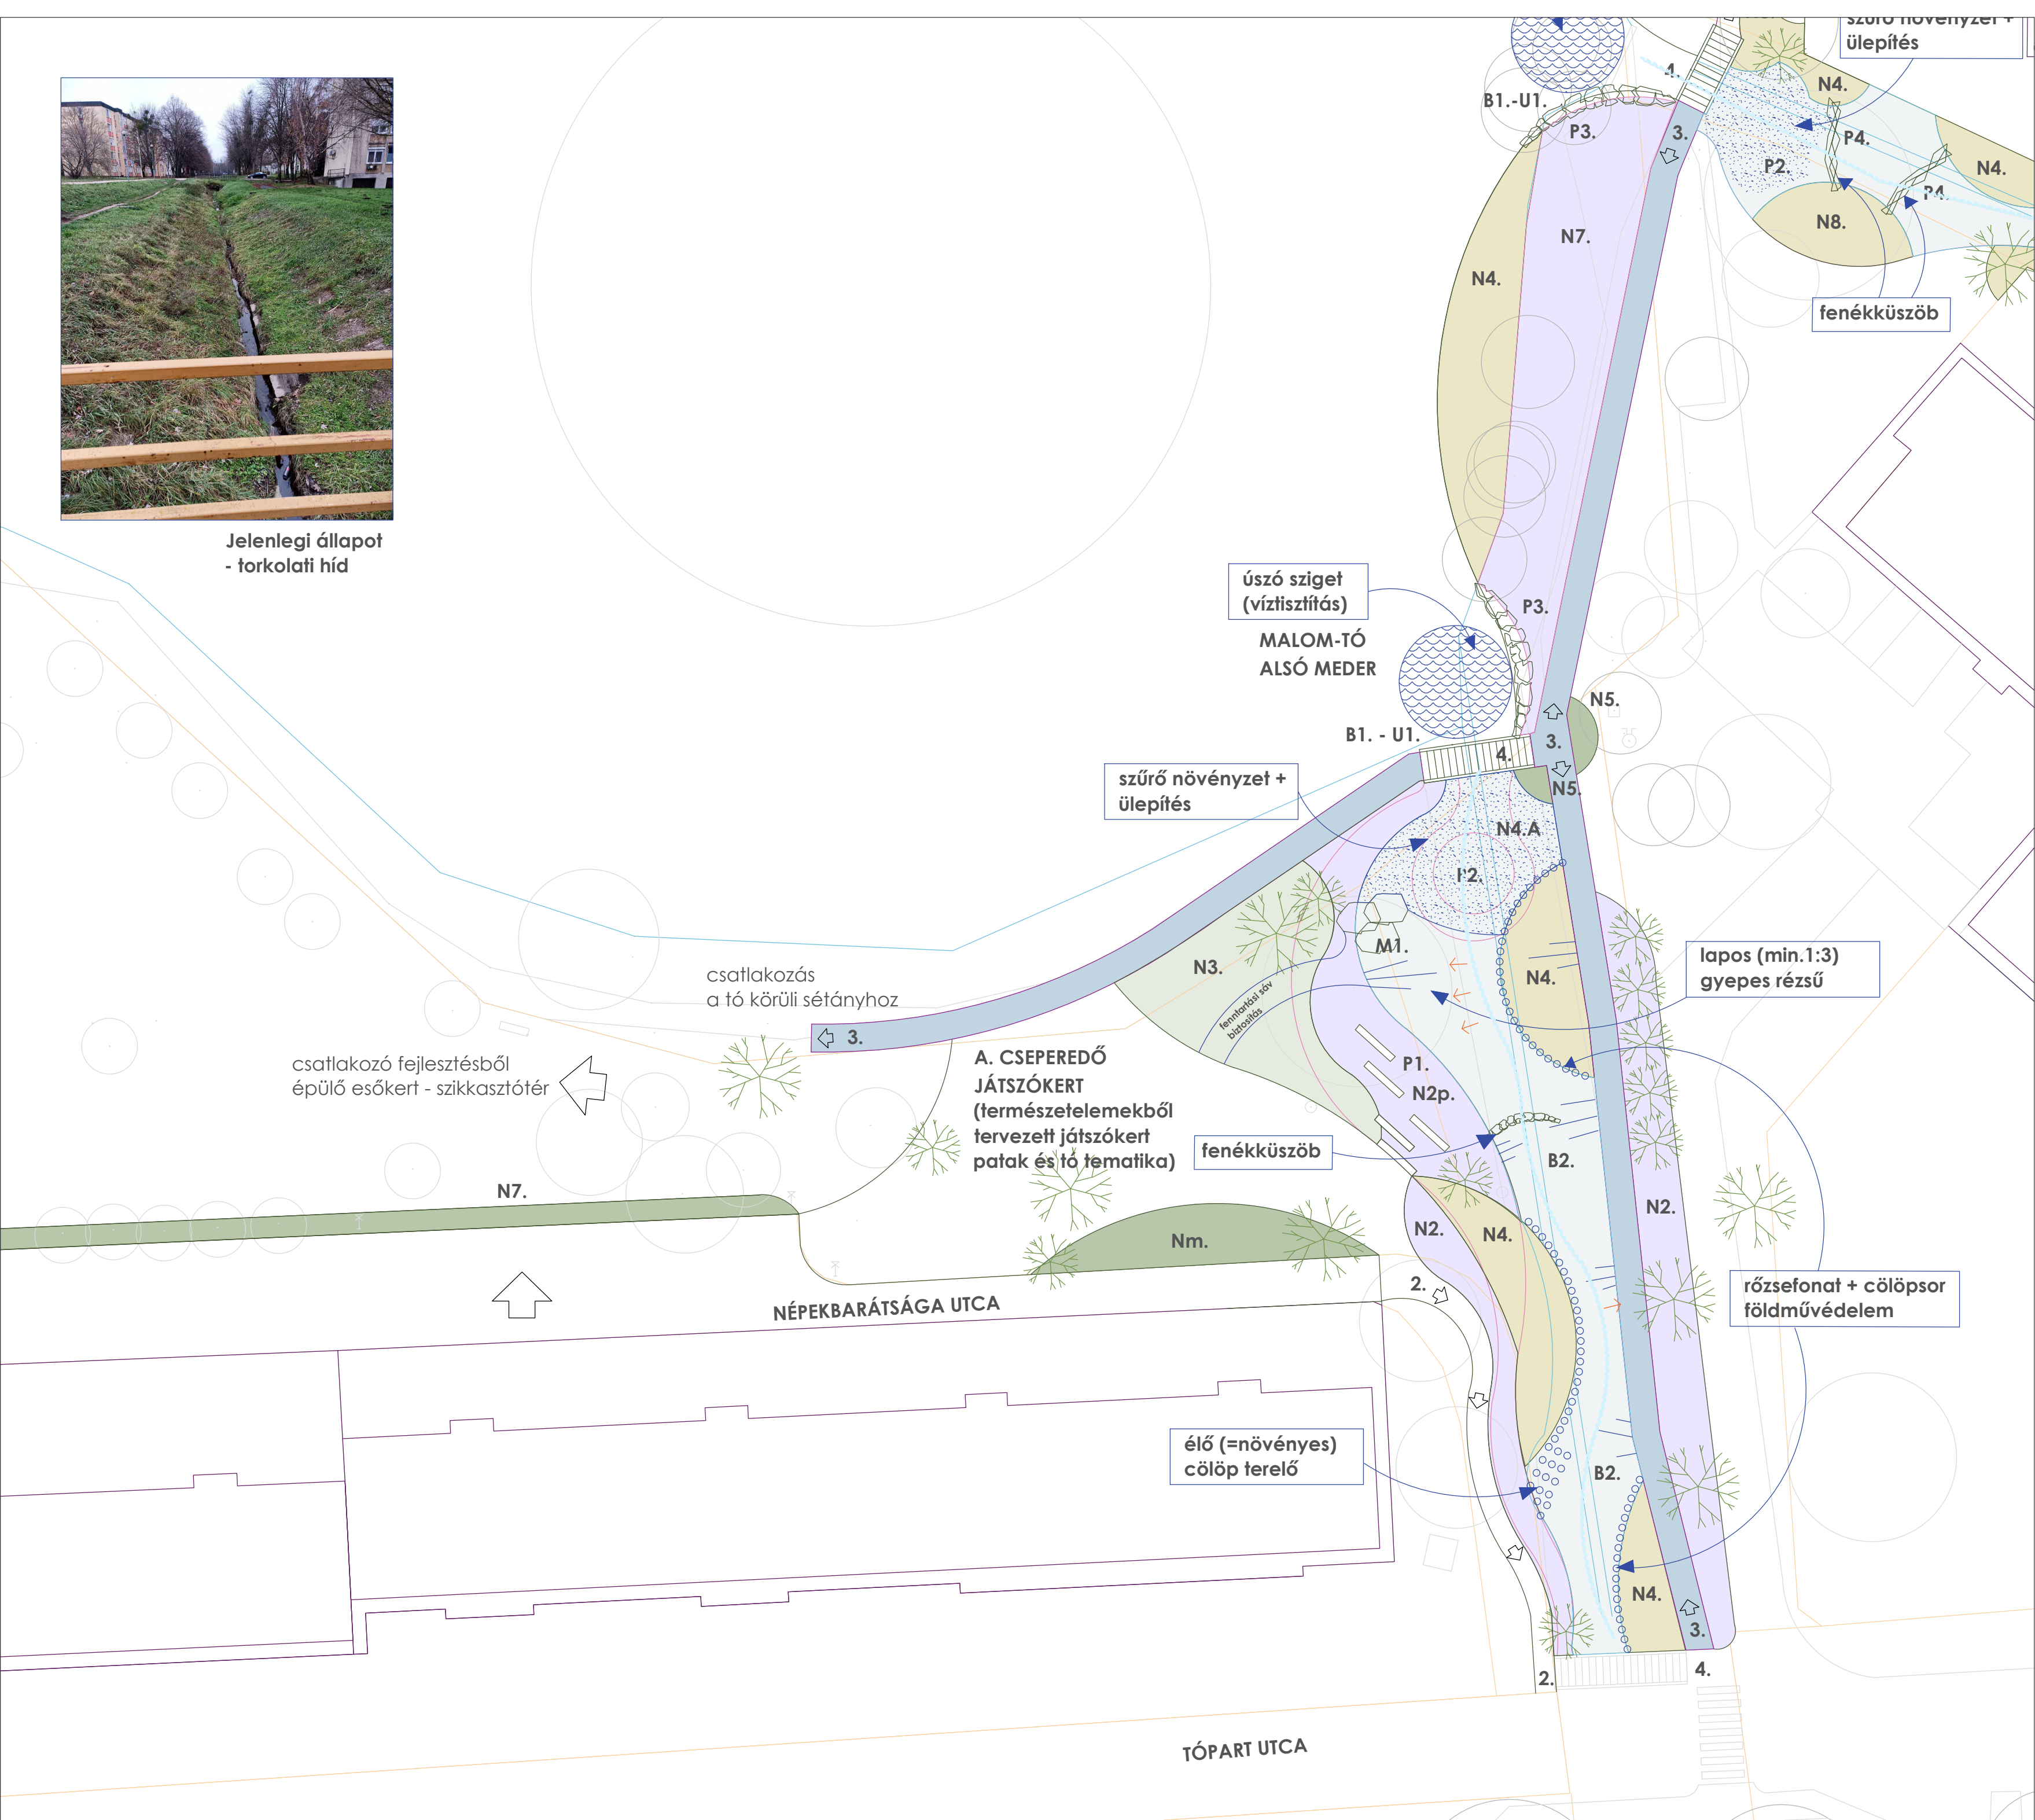

KERTALJA-PATAK ÉS  
SVANDABEREK-PATAK  
REVITALIZÁCIÓS PROGRAMTERVE

TÁJVÉDELMI, -REHABILITÁCIÓS ÉS -REVITALIZÁCIÓS TERV

JELMAGYARÁZAT

meglévő fa

tervezett fa

cserje (kiírás szerint)

tervezett növényzet (kiírás szerint)

tervezett, elsődlegesen szűrő/hordalékfogó növényzet

vízfolyás nyomvonala (jelenlegi kisvízi meder)

vízfolyás tervezett haladási iránya (=kisvízi meder nyomvonala)

tervezett nagy vízi meder szegélye

parti sáv tervezett szintváltásai

TALÁLKOZÁSI HELYSZÍNEK  
A PATAK MENTÉN (KULTÚRPONTOK)  
A. CSEPEREDŐ JÁTSZÓKERT  
B. PATAKPARTI PIHENŐTÉR  
C. VÍZMOZGATÓ GÁZLÓ

TERVEZETT BEAVATKOZÁSOK JEGYZÉKE

1. játszókert (természetelemekből felépülő, edukációs jellegű játszótér)

2. tervezett patakparti sétány + fenntartási sáv - meglévő burkolat átalakításával

3. meglévő, építés alatt álló tóparti sétány nyomvonala (szerves csatlakozás az épülő sétányhoz)

4. meglévő híd

N1 - magvetéssel, gyapjúpaplanlal telepített taposás- és szárazágtűrő gyepek

N2 - magvetéssel telepített mezofil rét

N2p - magvetéssel, gyapjúpaplanlal telepített mezofil rét

N3 - alacsony cserjék és évelő talajtakarók a gyepek kiváltására

N4 - szűrő-, hordalékfogó-, terelő növényzet (űde/higrofil, mocsári/sásos - harmatköcsök)

N5 - alacsony, dekoratív, részüregkötő cserjék és évelők

N6 - szűrő jellegű, díszfüves, magas, szárazágtűrő évelősáv (parkoló SÜD)

N7 - szűrő jellegű bokorfüzes

Nm - meglévő cserjesáv

P1 - részükötő rönkelemek a patakter kiszélesített, lankásított mederszintjeinek megtámasztására, üldözőtérként vagy ülőlépcsőként is használhatók

P2 - ülepítő meder (tőka vagy mélyített fenék átfolyó) - hordalékfogásra

P3 - kövekkel és rőzsefonatokkal megtámasztott (erőszélesítő) part

P4 - vízűrő - fenékszínt emelését célzó vesszőkből, rőzsefonatokból készített gát jellegű torlasz / duplafalú szivárgó rönkgát

P5 - vízterelő - kövekkel kirakott, növényekkel kiegészített terelő

B1 - beépített műtárgy bontása

B2 - beton meder bontása

M1 - beton meder bontása, mederészű lankásítása

TERV MEGNEVEZÉSE:	
KISVÍZFOLYÁS REVITALIZÁCIÓS PROGRAMTERV KERTALJA-PATAK - I. SZAKASZ (TORKOLAT)	
ÉPÍTETTŐ:	Oroszlány város Önkormányzata 2840 Oroszlány, Rákóczi Ferenc út 78.
TERVEZÉSI HELYSZÍN:	OROSZLÁNY xyz hrsz
TERVEZŐK: xyz kérek neveket, elérhetőséget, kamarai számokat...	GENERÁLTERVEZŐ: Juhász János
TÁJÉPÍTÉSZET: Füzesi Krisztina Fodor Anita	<div></div>
ÉLŐVILÁGVÉDELME: Dr. Bódis Judit	
VÍZÉPÍTÉS?: Magyar Ákos	
KÖRNYEZETVÉDELME: Tóth Roland	DÁTUM: 2025-12-31
METEOROLÓGIA	MÉRETARÁNY: M=1: LAPMÉRET: A2

TERVSZÁM: TRRT-KVR-03