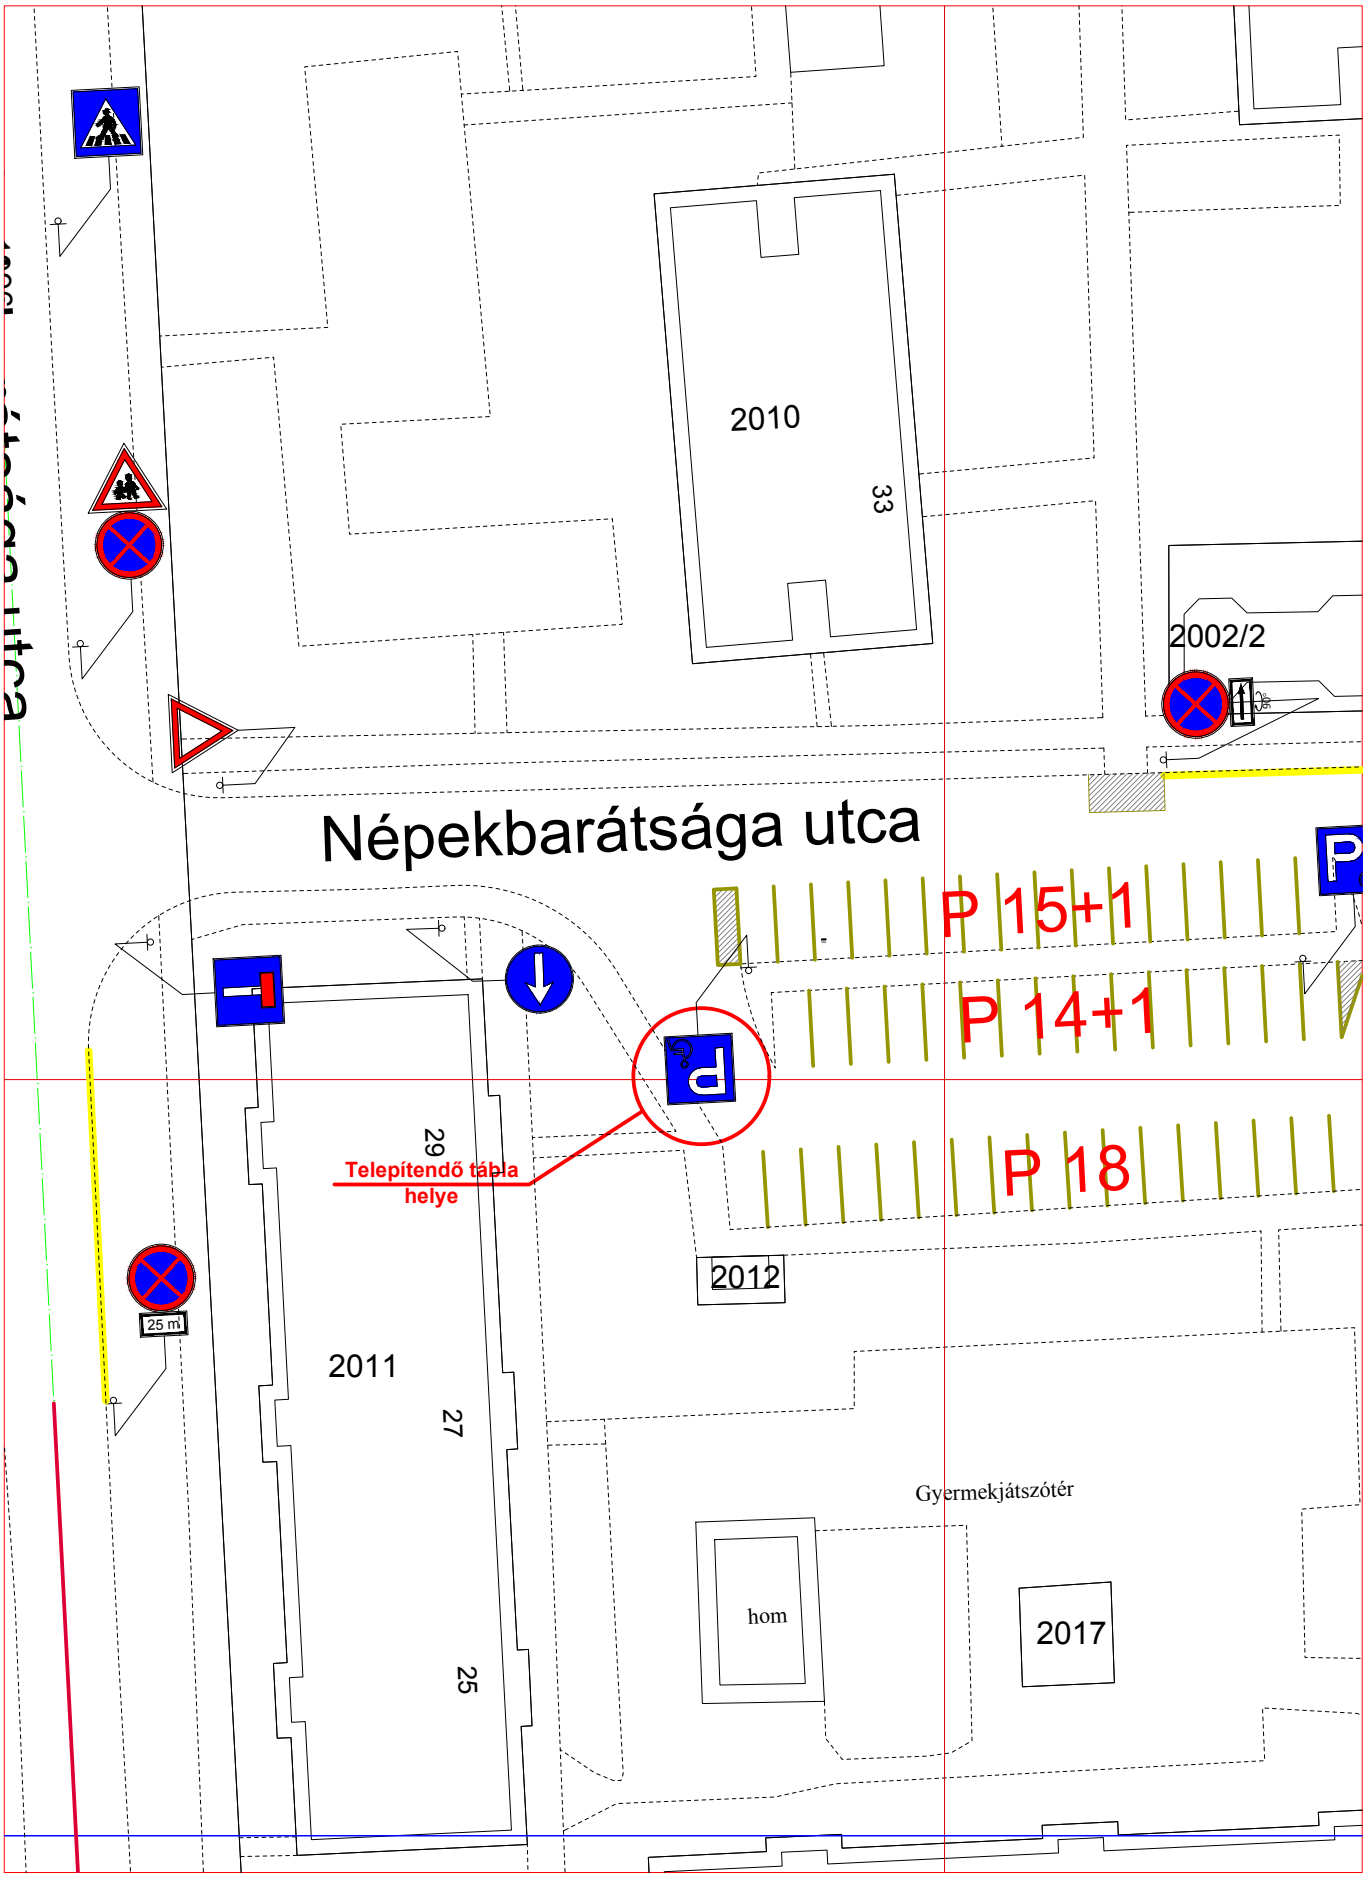OFtT-13 jelű KIVONAT Oroszlány város Forgalomtechnikai Tervéből
a Városfejlesztési és Környezetvédelmi Bizottság
2018. október 11-ei ülésére (a helyi közutak forgalmi rendjének módosítása)