

Helyszínrajz V


Tervezett út alatti átvezetés
NA 250 VN acél védőcső
L=40,00fm

Jelmagyarázat

- Tervezett vízbekötés
- Meglévő vízvezeték
- Szennyvíz csatorna
- Gáz vezeték
- Telefon földkábel
- Elektromos légkábel
- Elektromos földkábel



Helyszínrajz III

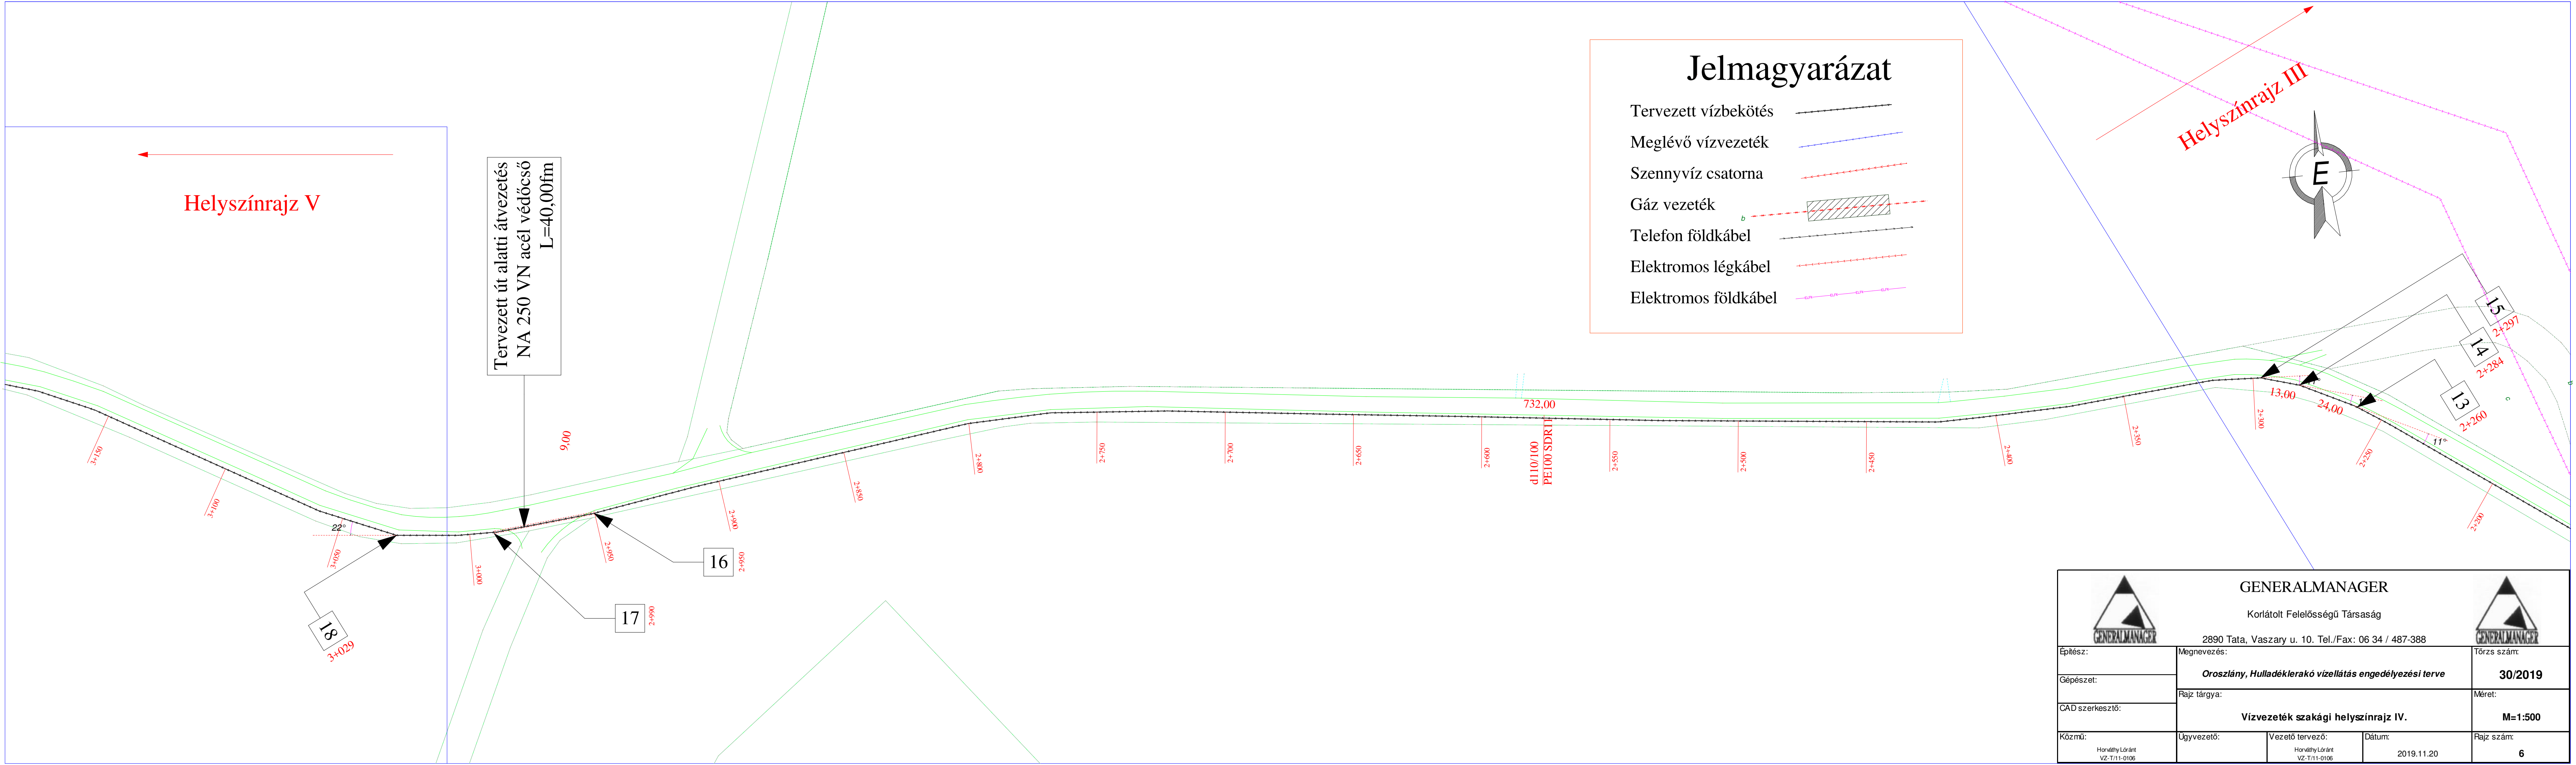

		GENERALMANAGER			
Korlátolt Felelősségű Társaság		2890 Tata, Vaszary u. 10. Tel./Fax: 06 34 / 487-388		Törzs szám:	
Építész:		Megnevezés:		30/2019	
Gépészet:		Rajz tárgya:		Méter:	
CAD szerkesztő:		Vízvezeték szakági helyszínrajz IV.		M=1:500	
Közmű:		Ugyvezető:	Vezető tervező:	Dátum:	Rajz szám:
Horváth Lóránt VZ-T/11-0106			Horváth Lóránt VZ-T/11-0106	2019.11.20	6