

Lift tervezett helye

1 419,88 m<sup>2</sup>

0. Földszint  
1:100

Munka megnevezése:  
**Oroszlány Községi Szintér és Könyvtár Homlokzat felújítás**

Megrendelő:  
Oroszlány Város Önkormányzata  
2840 Oroszlány, Rákóczi Ferenc u. 78.

Építész:  
Oroszlány Város Önkormányzata  
2840 Oroszlány, Rákóczi Ferenc u. 78.

Építkezés helyszíne:  
2840 Oroszlány, Szent Borbála tér 1. Hrsz.: 679/2

Vállalkozó, kivitelezés előkészítő:  
Svircz Gábor  
+36 30 596 4131  
H-2090 Tota, Akadémi u. 4.  
tervezes@bdsign.hu


Felátó építész:  
Tobias Tamás É1 11-0253

Építész:  
Svircz Gábor É3 11-0246

Tartószerkezet:	Tartószerkezet:
Gépezet:	Gépezet:
Elektronos terv:	Elektronos terv:
Utav:	Közműterv:
Tűzrendészet:	Gyengéram:
Keményszet:	Belsőépítész:

Megjegyzések:  
A terv az engedélykérelem továsküldéséig tekintetben az építési engedély  
jogerőre emelkedéséig munkaközi tervként kezelendő!

Rész: Földszint alaprajz		
Lépték: 1:100	Dátum: 2015.08.13.	Rajzszám: E-01
Terv típus: Ajánlattételi dokumentáció		

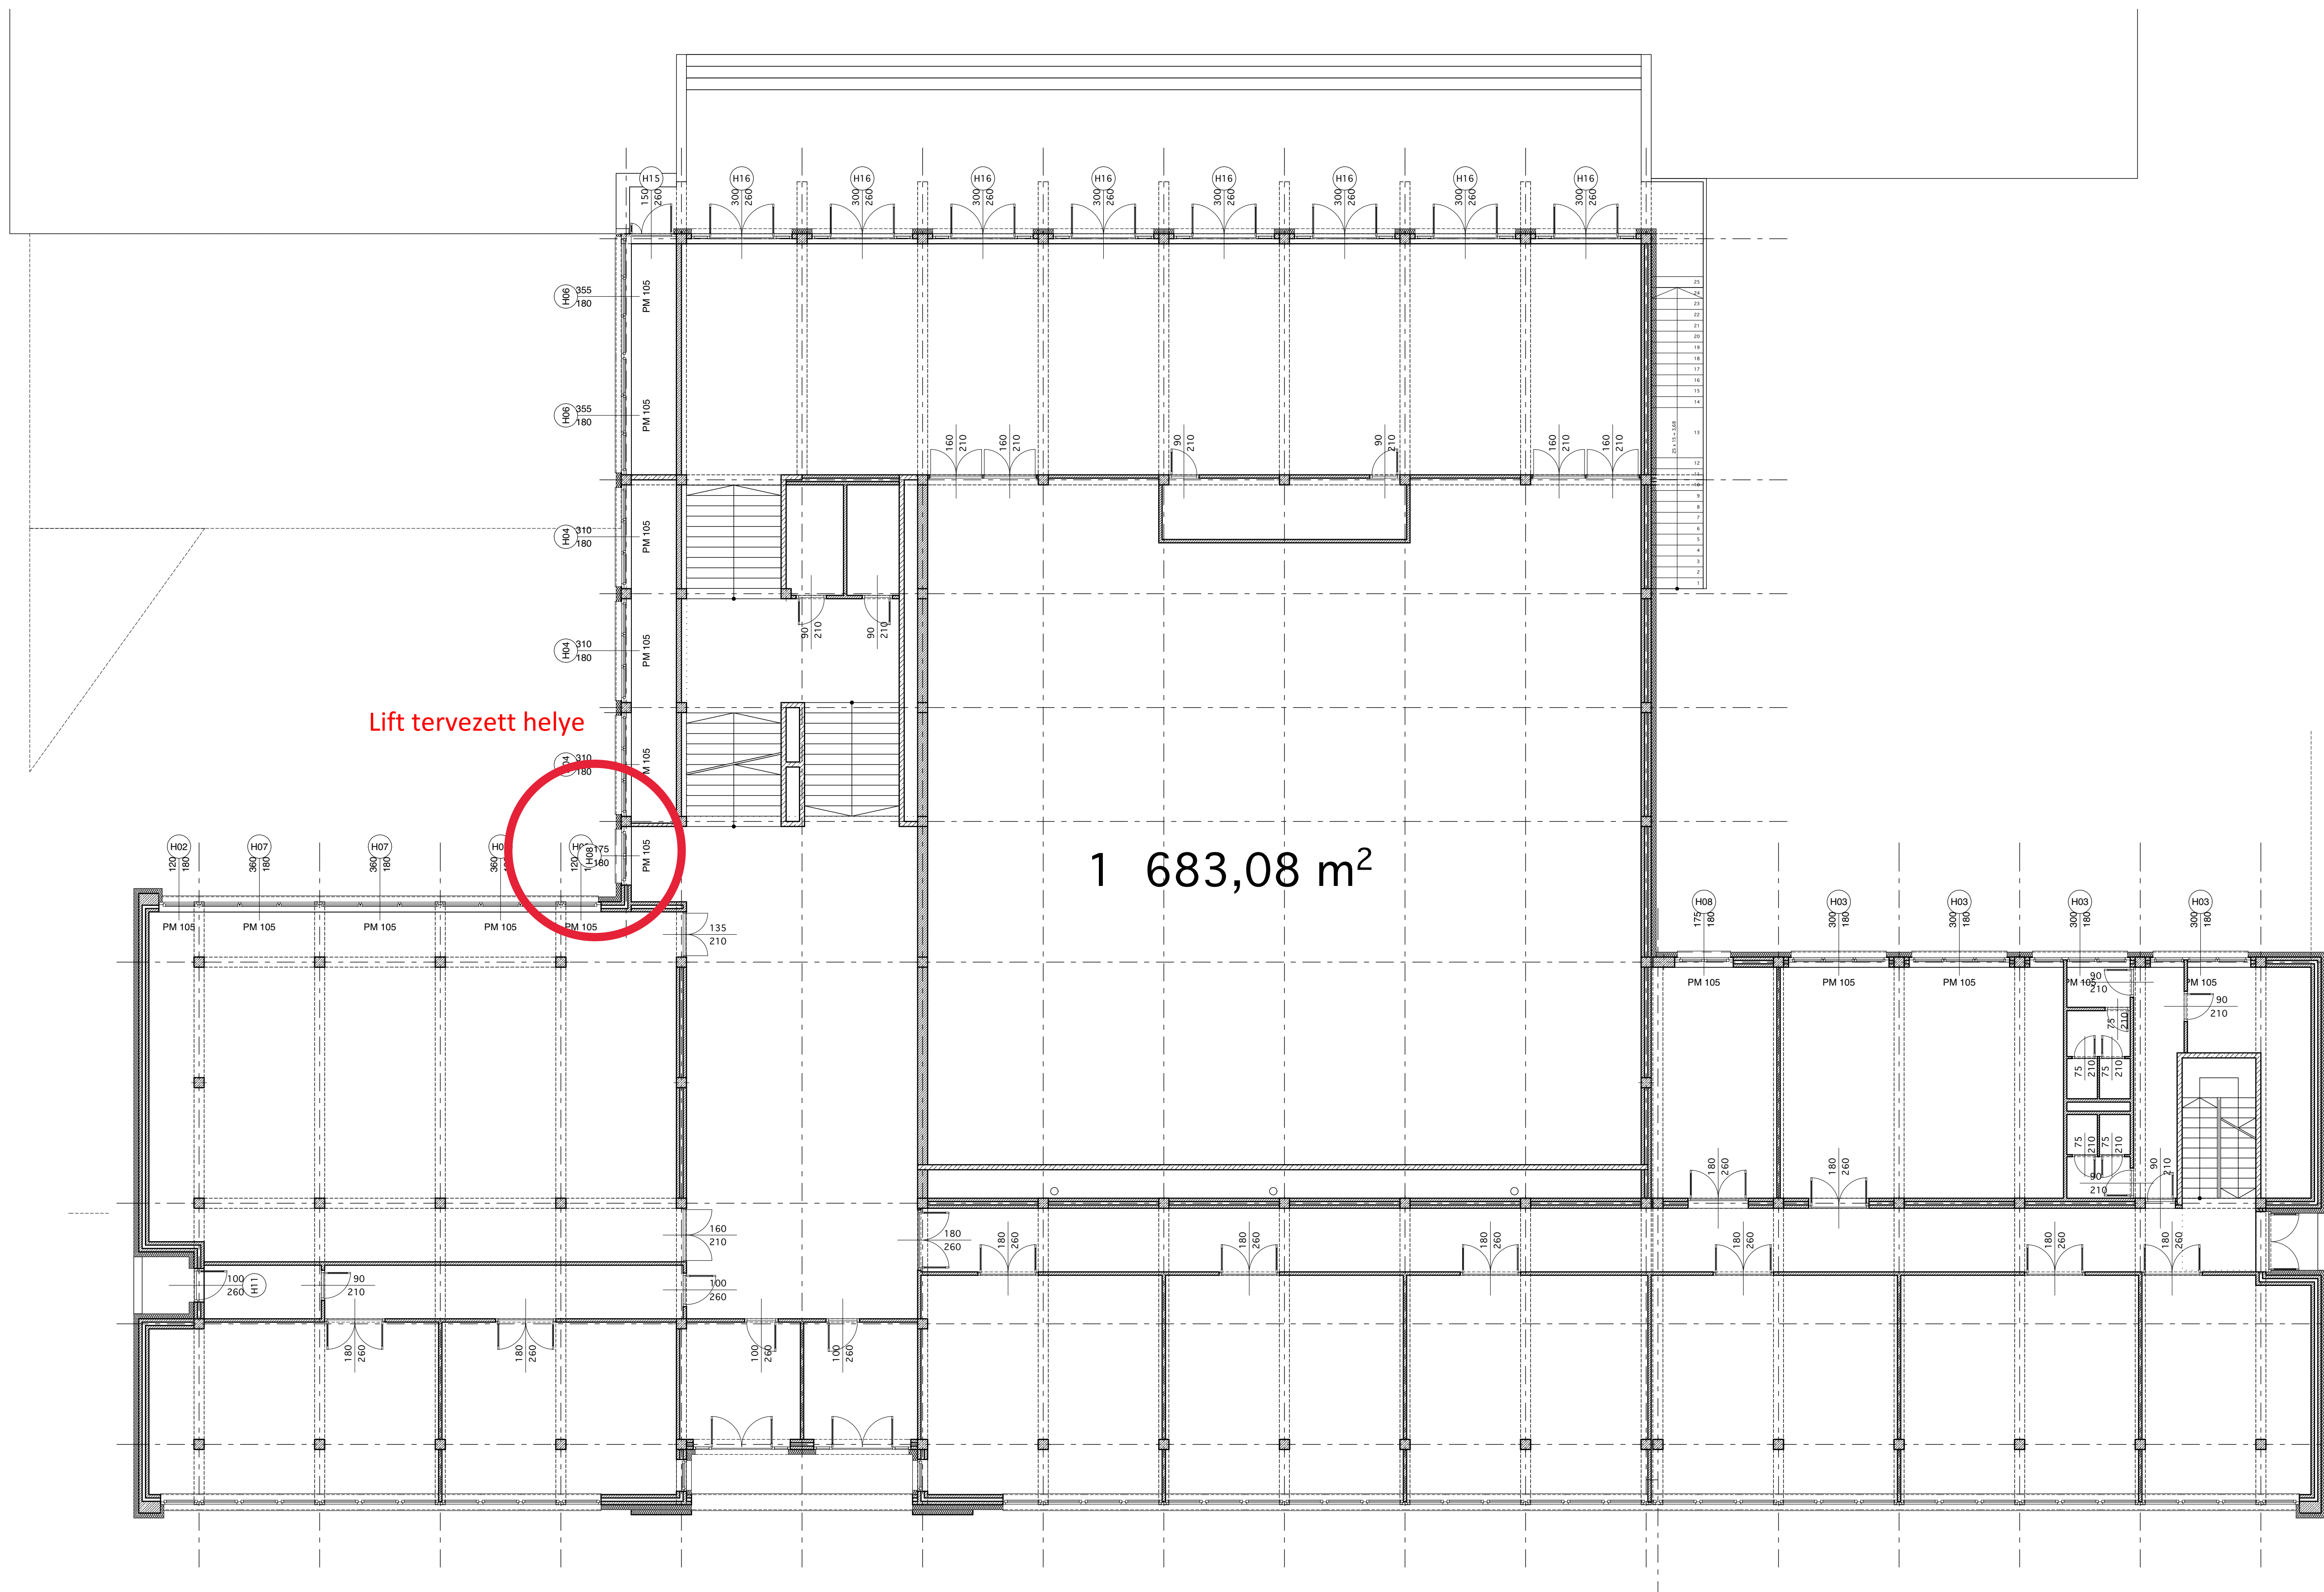

Lift tervezett helye

1 683,08 m<sup>2</sup>

1.	I. emelet
1:100	

Munka megnevezése:  
**Oroszlány Községi Szintér és Könyvtár Homlokzat felújítás**

Megrendelő:  
 Oroslány Város Önkormányzata  
 2840 Oroslány, Rákóczi Ferenc u. 78.

Építész:  
 Oroslány Város Önkormányzata  
 2840 Oroslány, Rákóczi Ferenc u. 78.

Építkezés helyszíne:  
 2840 Oroslány, Szent Borbála tér 1. Hrsz.: 679/2

Vállalkozó, kivitelezés előkészítő:  
 Svorcz Gábor  
 +36 30 936 4131  
 H-2090 Tisza, Akadémia u. 4.  
 tervezes@tdsgn.hu

Feladat-vezető: Tobiasz Tamás É1 11-0253	Építész:
Építésmérnök: Svorcz Gábor É3 11-0246	CAD munkatárs:
Ellenőrzte:	

Tartószerkezet:	Tartószerkezet:
Gépezet:	Gépezet:
Elektronos terv:	Elektronos terv:
Utav:	Közműterv:
Tűrendészet:	Gyengégram:
Kerítészet:	Belsőépítészlet:


Megjegyzések:  
 A terv az engedélykérés felkészítésére készült, az építési engedély igénybevétele érdekében a munkát a kivitelezés kezeli.

Rajz:  
**I. emelet alaprajz**

Lépték: 1:100	Dátum: 2015.08.13.	Rajzszám: E-02
------------------	-----------------------	-------------------

Terv típus: Ajánlati dokumentáció



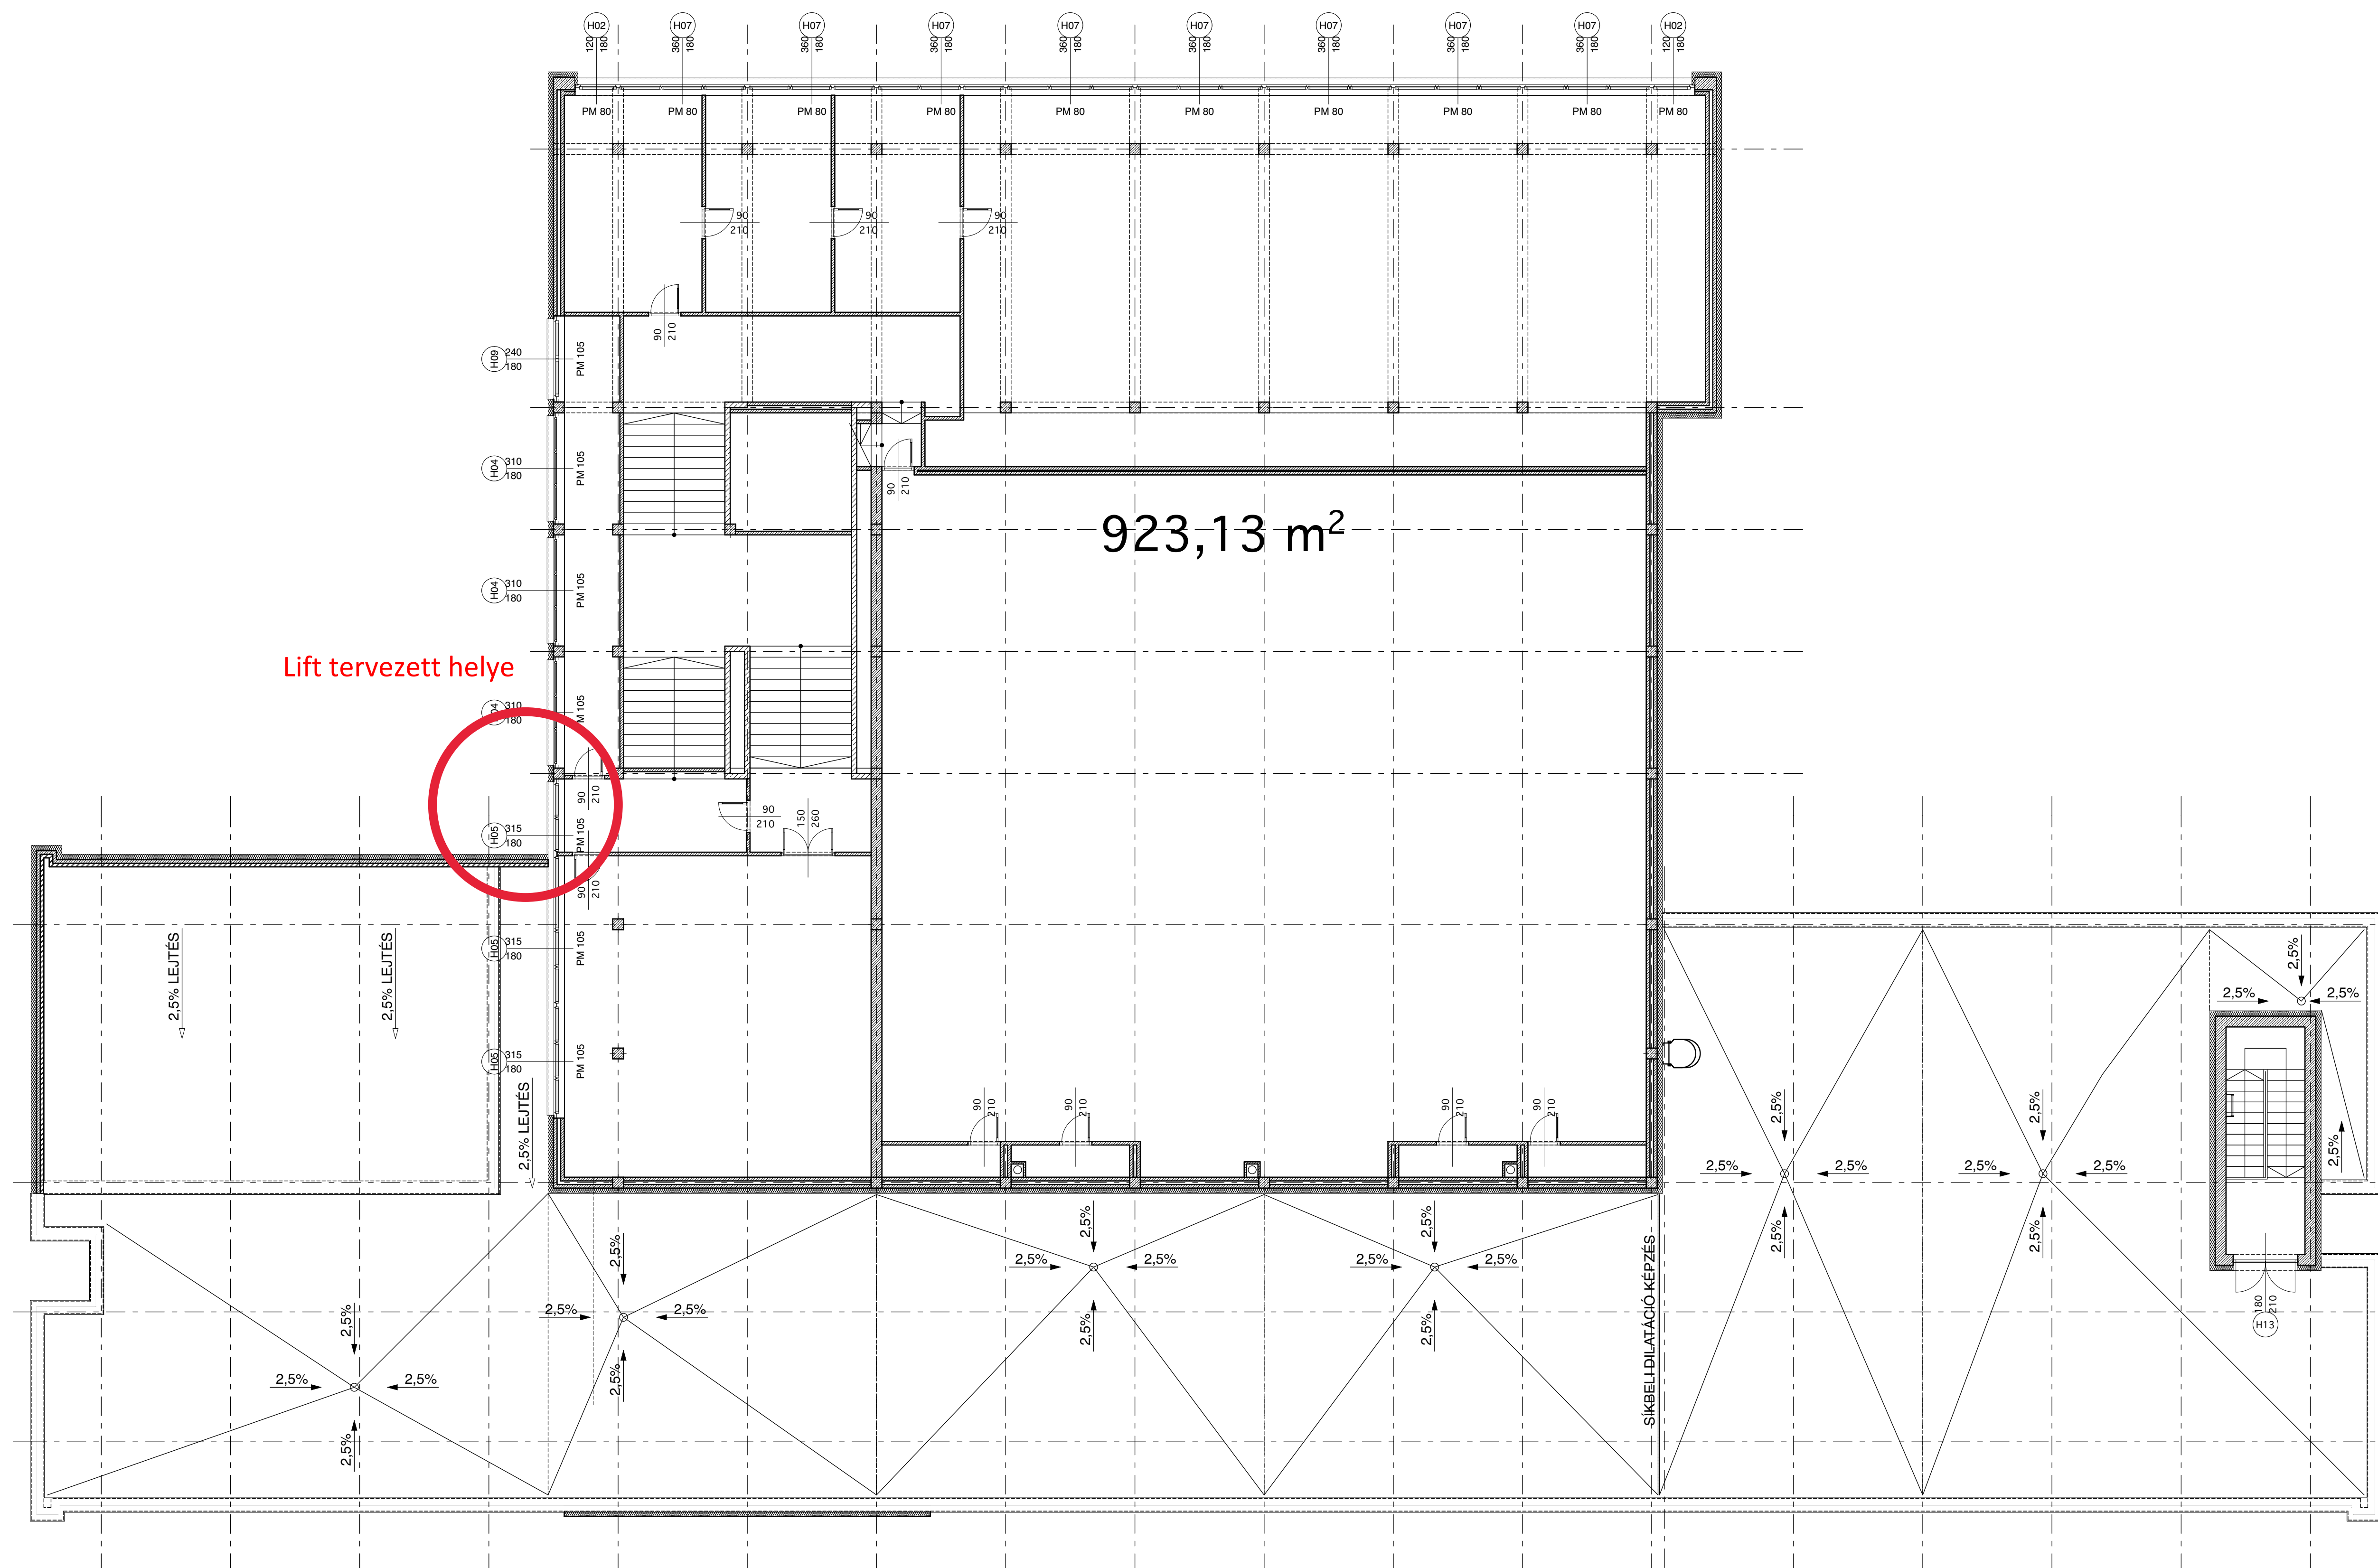


Lift tervezett helye

923,13 m<sup>2</sup>


2. 1:100 II. emelt

Munka megnevezése: <b>Oroszlány Községi Szintér és Könyvtár Homlokzat felújítás</b>		
Megrendelő: Oroszlány Város Önkormányzata 2840 Oroszlány, Rákóczi Ferenc u. 78.		
Építész: Oroszlány Város Önkormányzata 2840 Oroszlány, Rákóczi Ferenc u. 78.		
Építkezés helyszíne: 2840 Oroszlány, Szent Borbála tér 1. Hrsz.: 679/2		
Vállalkozó, kivitelezés előkészítő: Svircz Gábor +36 30 396 4131 H-2090 Tisza, Akadály u. 4. tervezes@tdsgr.hu		
Feladat elnevezése: Tobiasz Tamás É1 11-0253	Építész: Svircz Gábor ÉS 11-0246	
Előzetes: Tartószerkezet:	Építész: Tartószerkezet:	
Gépezet:	Gépezet:	
Elektronos terv:	Elektronos terv:	
Utav:	Közvetlen:	
Tűzrendészet:	Gyengéskam:	
Keményszet:	Belsőépítész:	
Megjegyzések: A terv az engedélykérés felkészítését tekintve az építési engedély igénylőre eseményként kerül kiadásra.		
Rajz: <b>II. emeleti alaprajz</b>		
Lépték: 1:100	Dátum: 2015.08.13.	Rajzszám: <b>E-03</b>
Terv típus: Ajánlati terv dokumentáció		

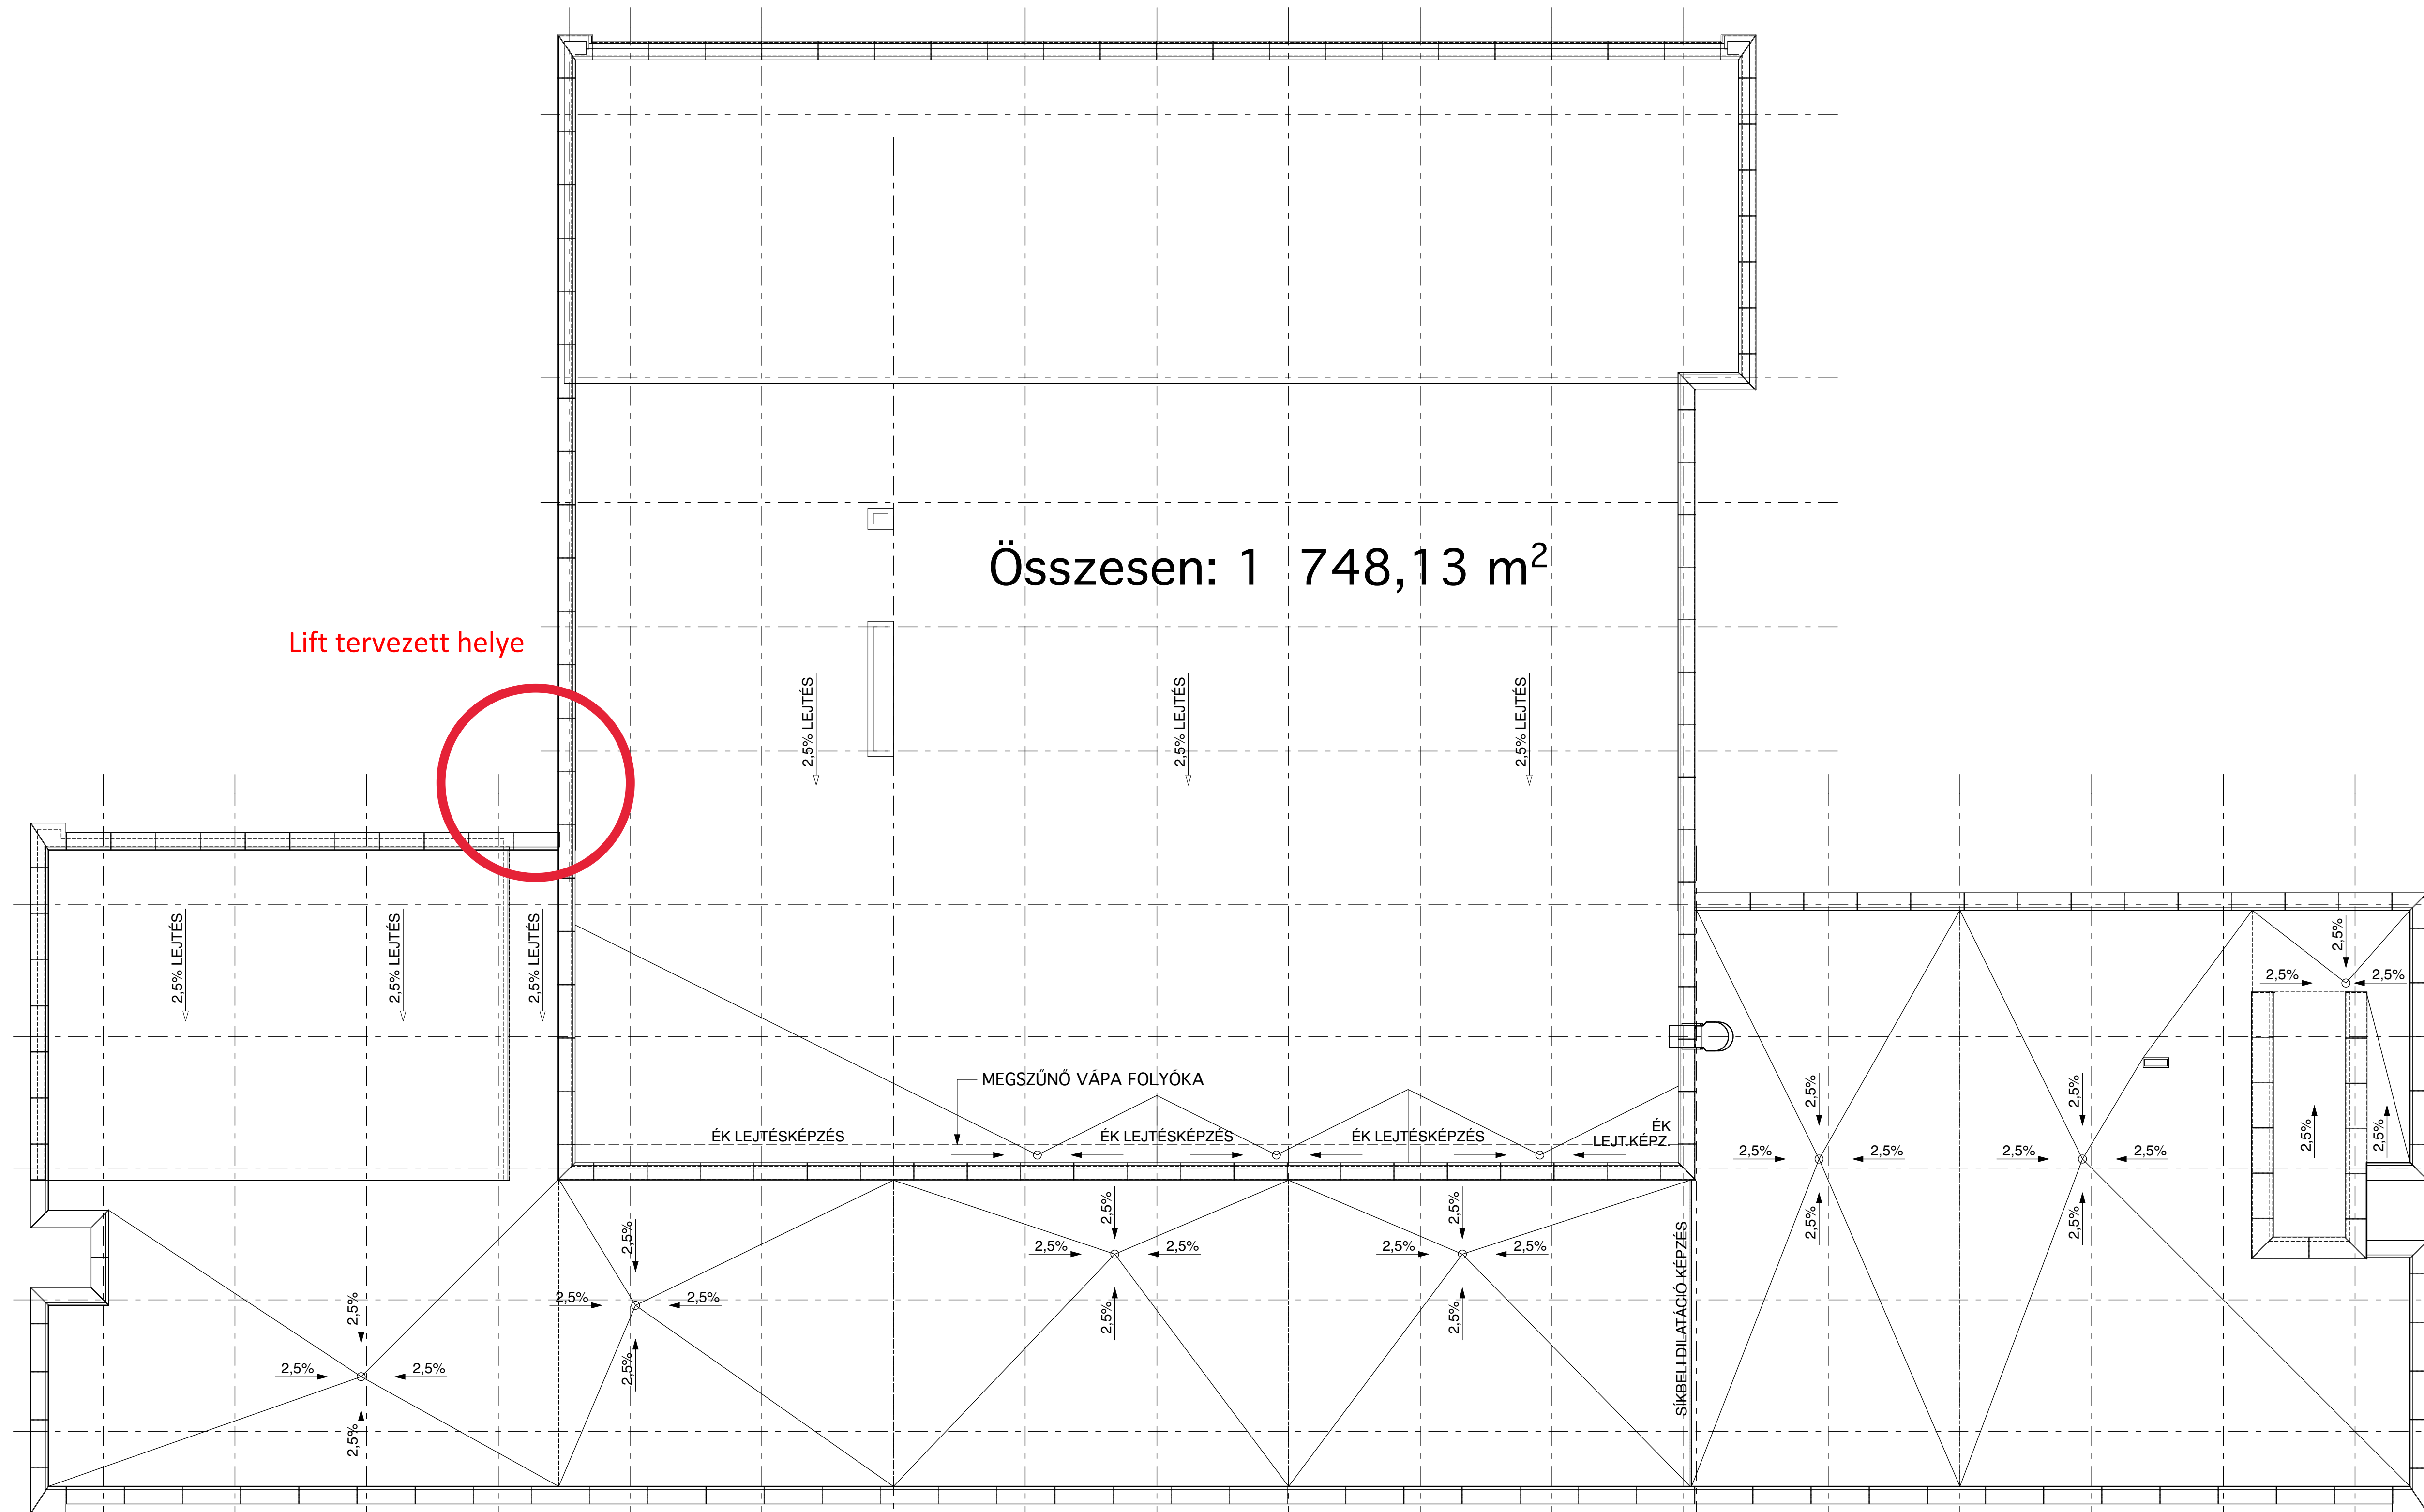


3.	Tető
1:100	

Munka megnevezése: <b>Oroszlány Községi Szintér és Könyvtár Homlokzat felújítás</b>		
Megrendelő: Oroszlány Város Önkormányzata 2840 Oroszlány, Rákóczi Ferenc u. 78.		
Építész: Oroszlány Város Önkormányzata 2840 Oroszlány, Rákóczi Ferenc u. 78.		
Építkezés helyszíne: 2840 Oroszlány, Szent Borbála tér 1. Hrsz.: 679/2		
Vállalkozó, kivitelezés előkészítő: Svircz Gábor +36 30 936 4131 H-2090 Tisza, Akadály u. 4. tervezes@tdsgn.hu		
Felátó építész: Tobias Tamás É1 11-0253	Építész:	
Építésmérnök: Svircz Gábor É3 11-0246	CAD munkatárs:	
Ellenőrzte:		
Tartószerkezet:	Tartószerkezet:	
Gépezet:	Gépezet:	
Elektronos terv:	Elektronos terv:	
Utav:	Közműterv:	
Tűzrendészet:	Gyengégram:	
Kertészet:	Belsőépítészet:	
Megjegyzések: A terv az engedélykérés felülvizsgálatakor az építési engedély jogerőre emelkedéséig munkaközi tervként kezelendő!		
Rajz: <b>Tető alaprajz</b>		
Lépték: 1:100	Dátum: 2015.08.13.	Rajzszám: <b>E-04</b>
Terv típus: <b>Ajánlattételi dokumentáció</b>		

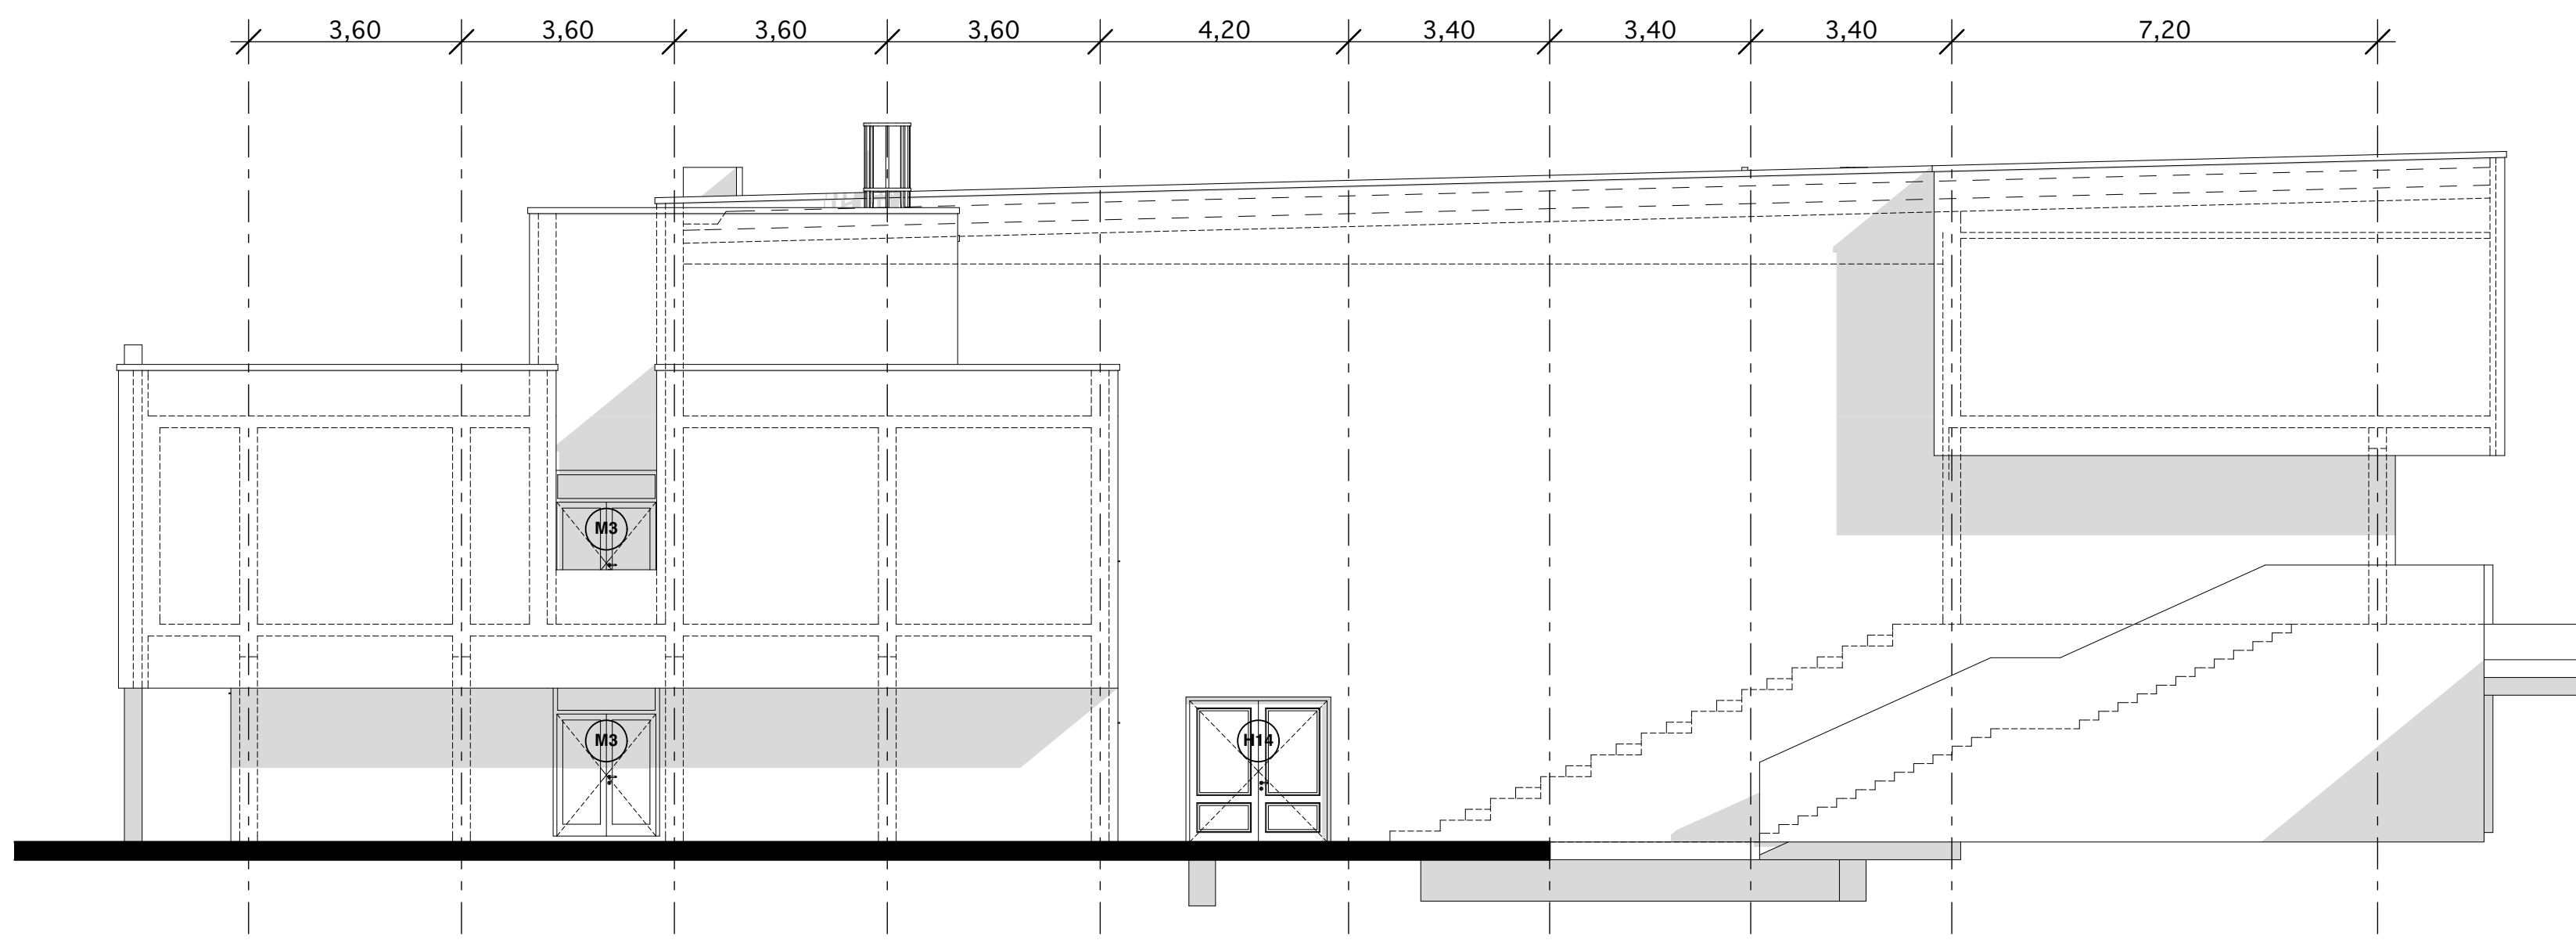

DNy-i homlokzat  
1:100

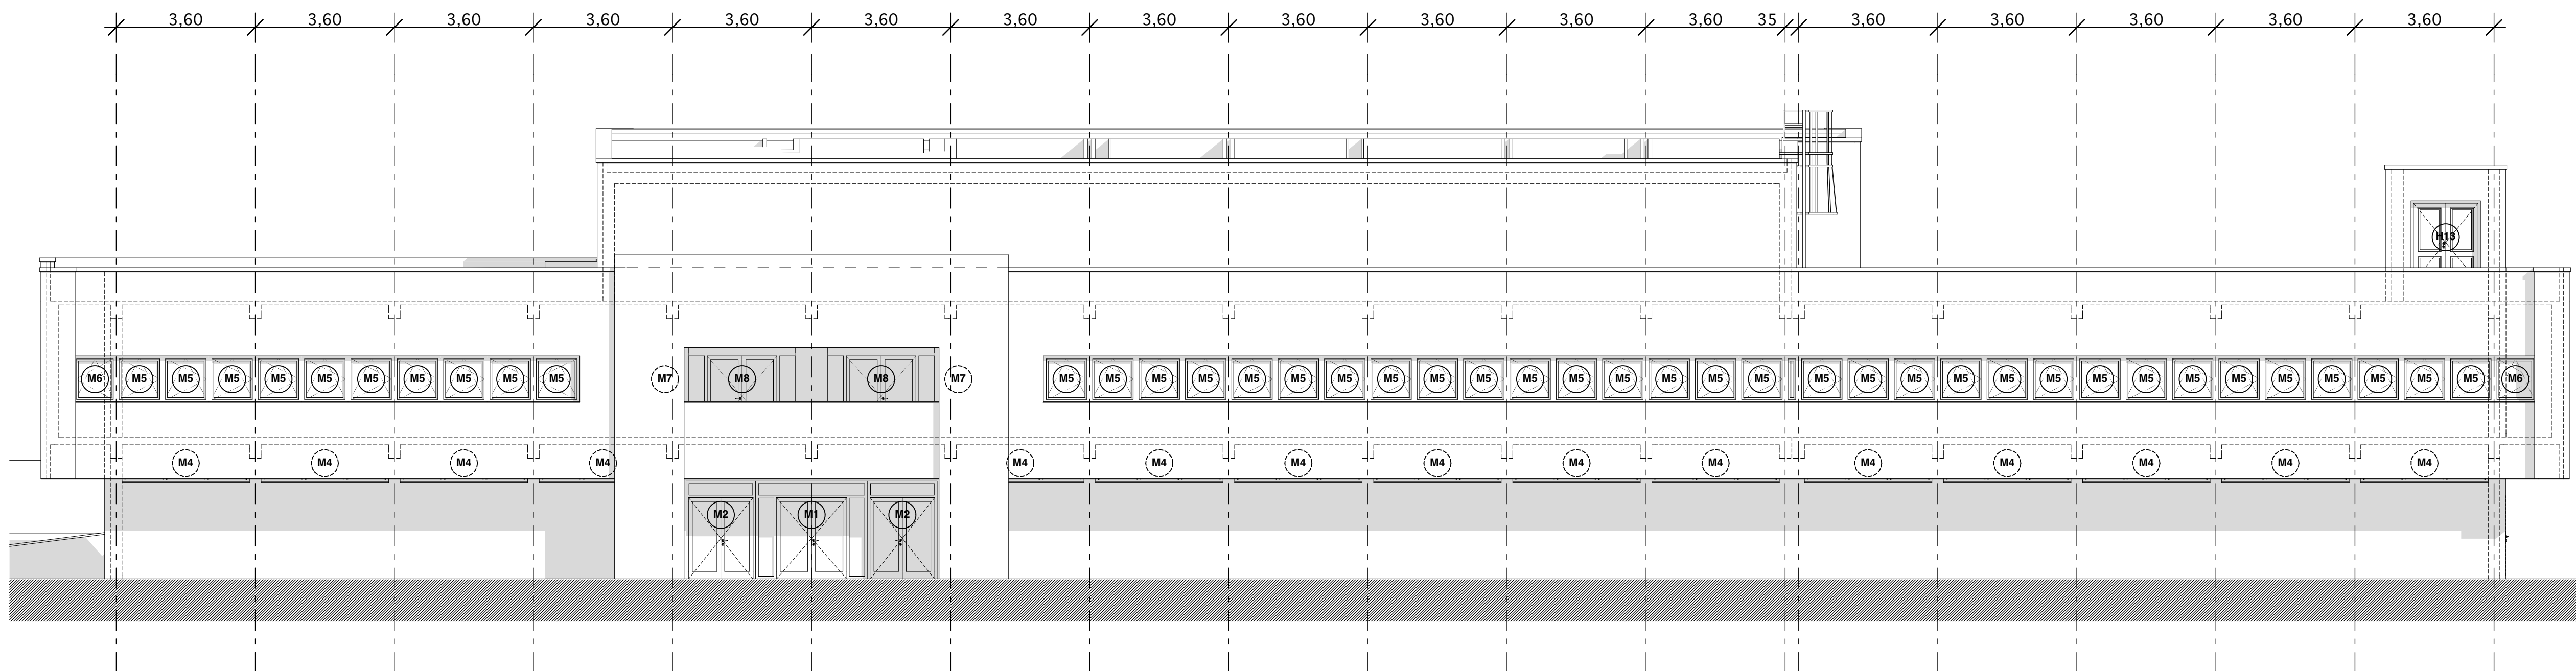

ÉNy-i homlokzat  
1:100

Munka megnevezése:  
**Oroszlány Községi Szintér és Könyvtár  
Homlokzat felújítás**

Megrendelő:  
Oroszlány Város Önkormányzata  
2840 Oroszlány, Rákóczi Ferenc u. 78.

Építész:  
Oroszlány Város Önkormányzata  
2840 Oroszlány, Rákóczi Ferenc u. 78.

Építkezés helyszíne:  
2840 Oroszlány, Szent Borbála tér 1. Hrsz.: 678/2

Vállalkozó, kivitelezés előkészítő:

Szvorc Gábor  
+36 30 536 4131  
H-2090 Tota, Akadézia u. 4.  
tervezes@tdsgr.hu

Felkészítő építész:

Tóbiás Tamás É1 11-0253

Építésmémorandum:

Szvorc Gábor É3 11-0246

Ellenőrzte:

Tartószerkezet:

Gépezet:

Elektronos terv:

Utáv:

Tűzrendészet:

Kertészet:

Megjegyzések:

A terv az engedélykérés felkéréséig tekintetben az építési engedély  
jogerőre emelkedéséig munkálkodó terveként kezelendő!

Rajz:  
**Homlokzat 1**

Lépték:  
1:100


Dátum:  
2015.08.13.

Rajzszám:  
**E-05**

Terv típus:  
Ajánlattételi  
dokumentáció



Lift tervezett helye

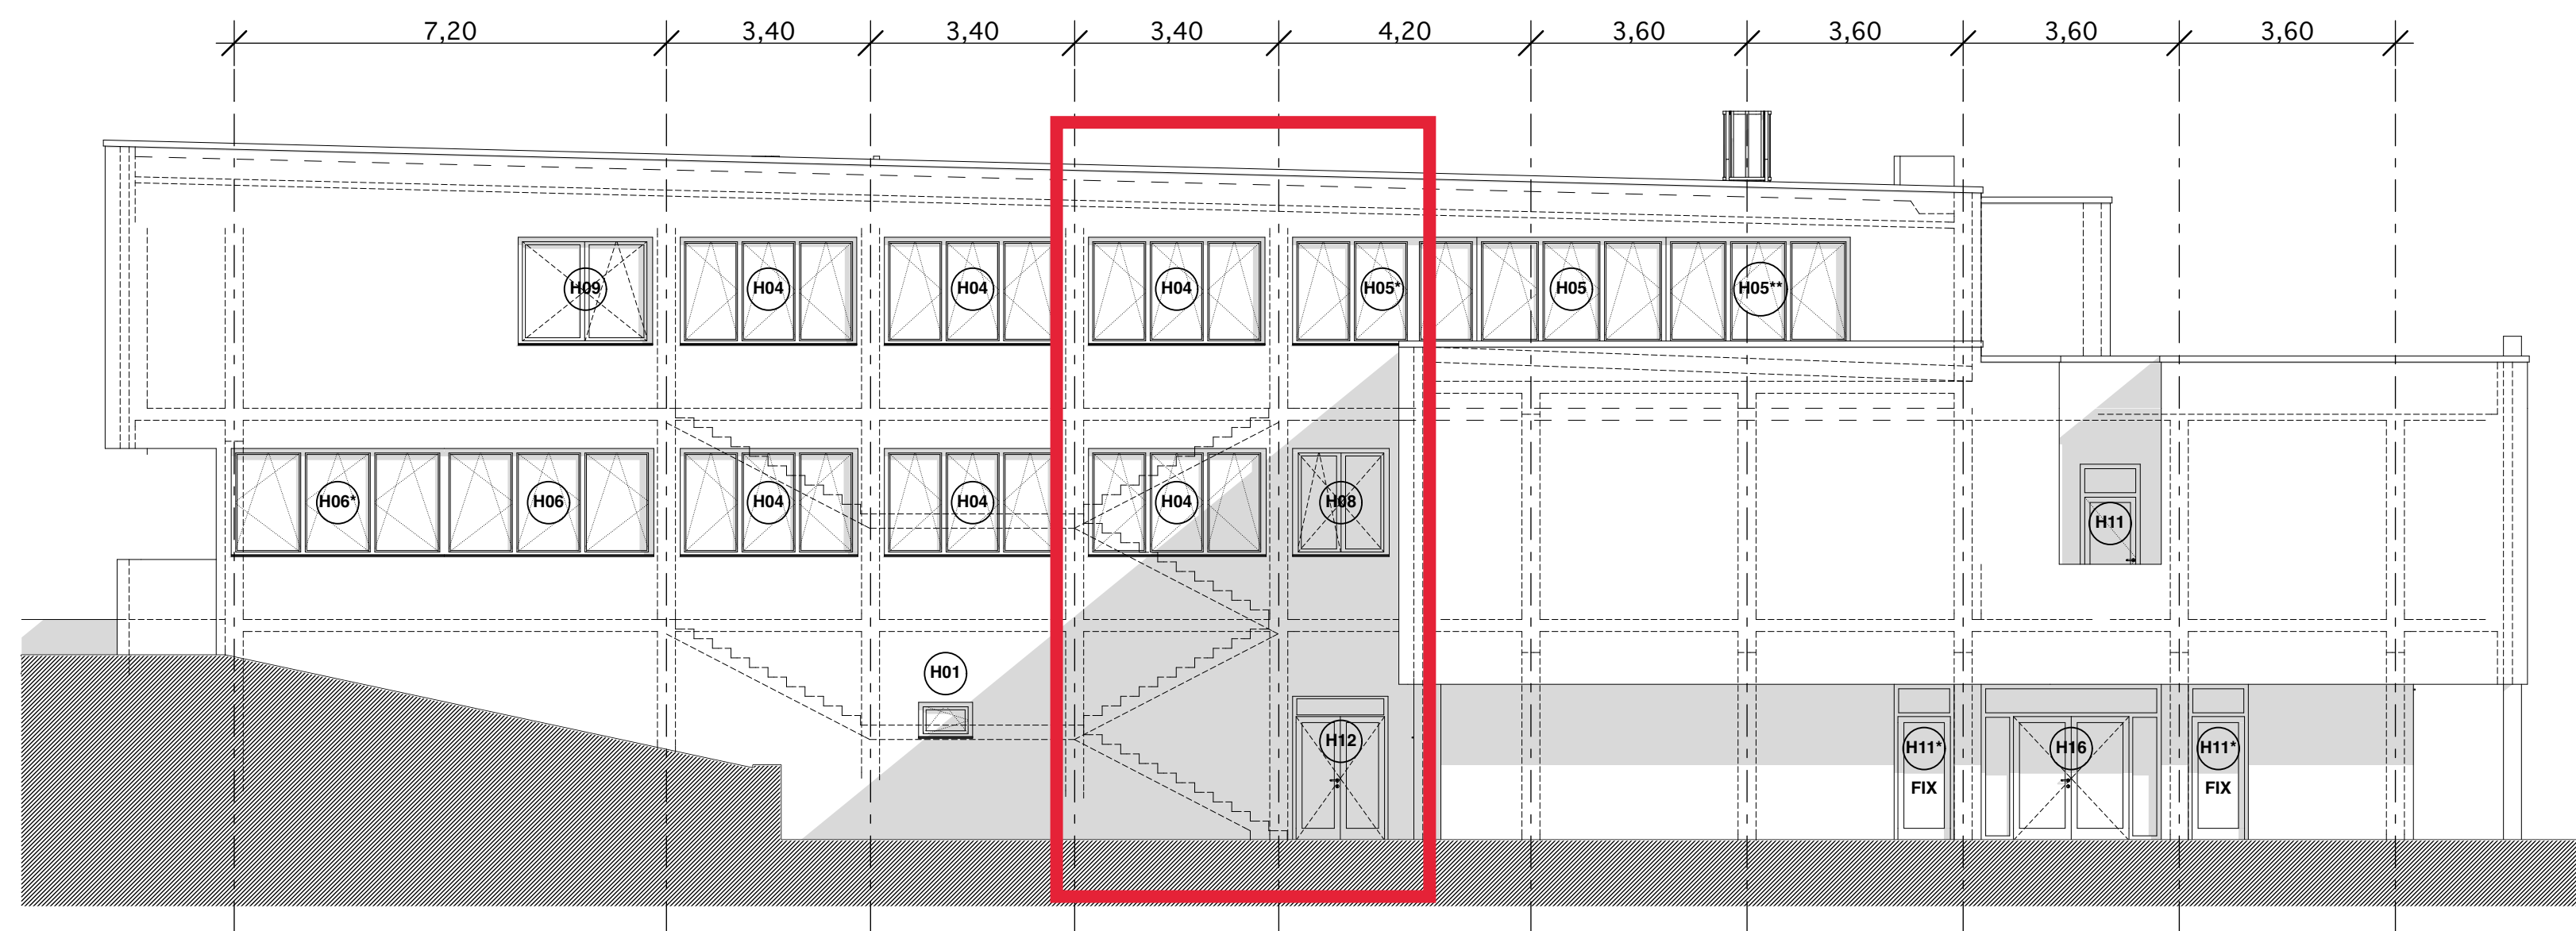

EK-i homlokzat  
1:100



DK-i homlokzat  
1:100

Lift tervezett helye

Munka megnevezése: <b>Oroszlányi Községi Szintér és Könyvtár Homlokzat felújítás</b>		
Megrendelő: Oroszlány Város Önkormányzata 2840 Oroszlány, Rákóczi Ferenc u. 78.		
Építész: Oroszlány Város Önkormányzata 2840 Oroszlány, Rákóczi Ferenc u. 78.		
Építkezés helyszíne: 2840 Oroszlány, Szent Borbála tér 1. Hrsz.: 879/2		
Vállalkozó, kivitelezés előkészítő: Svircz Gábor +36 30 936 4131 H-2090 Tota, Akadémi u. 4. tervezes@tdsgn.hu		
Felátó építész: Tobiasz Tamás É1 11-0253	Építész: Svircz Gábor É3 11-0246	
Építésmémorandum: Svircz Gábor É3 11-0246	CAD munkatárs: Előnyörzte:	
Tartószerkezet:	Tartószerkezet:	
Gépezet:	Gépezet:	
Elektronos terv:	Elektronos terv:	
Utav:	Közműterv:	
Tűrendészet:	Gyengégram:	
Kerítészet:	Belsőépítészet:	
Megjegyzések: A terv az engedélykérés felvételéig tekintetben az építési engedély jogerőre emelkedéséig munkálkodó tervek közötti.		
Rész: <b>Homlokzat 2</b>		
Lépték: 1:100	Dátum: 2015.08.13.	Rajzszám: <b>E-06</b>
Terv típus: <b>Ajánlattételi dokumentáció</b>		