


Alagsori bontási alaprajz

1:100

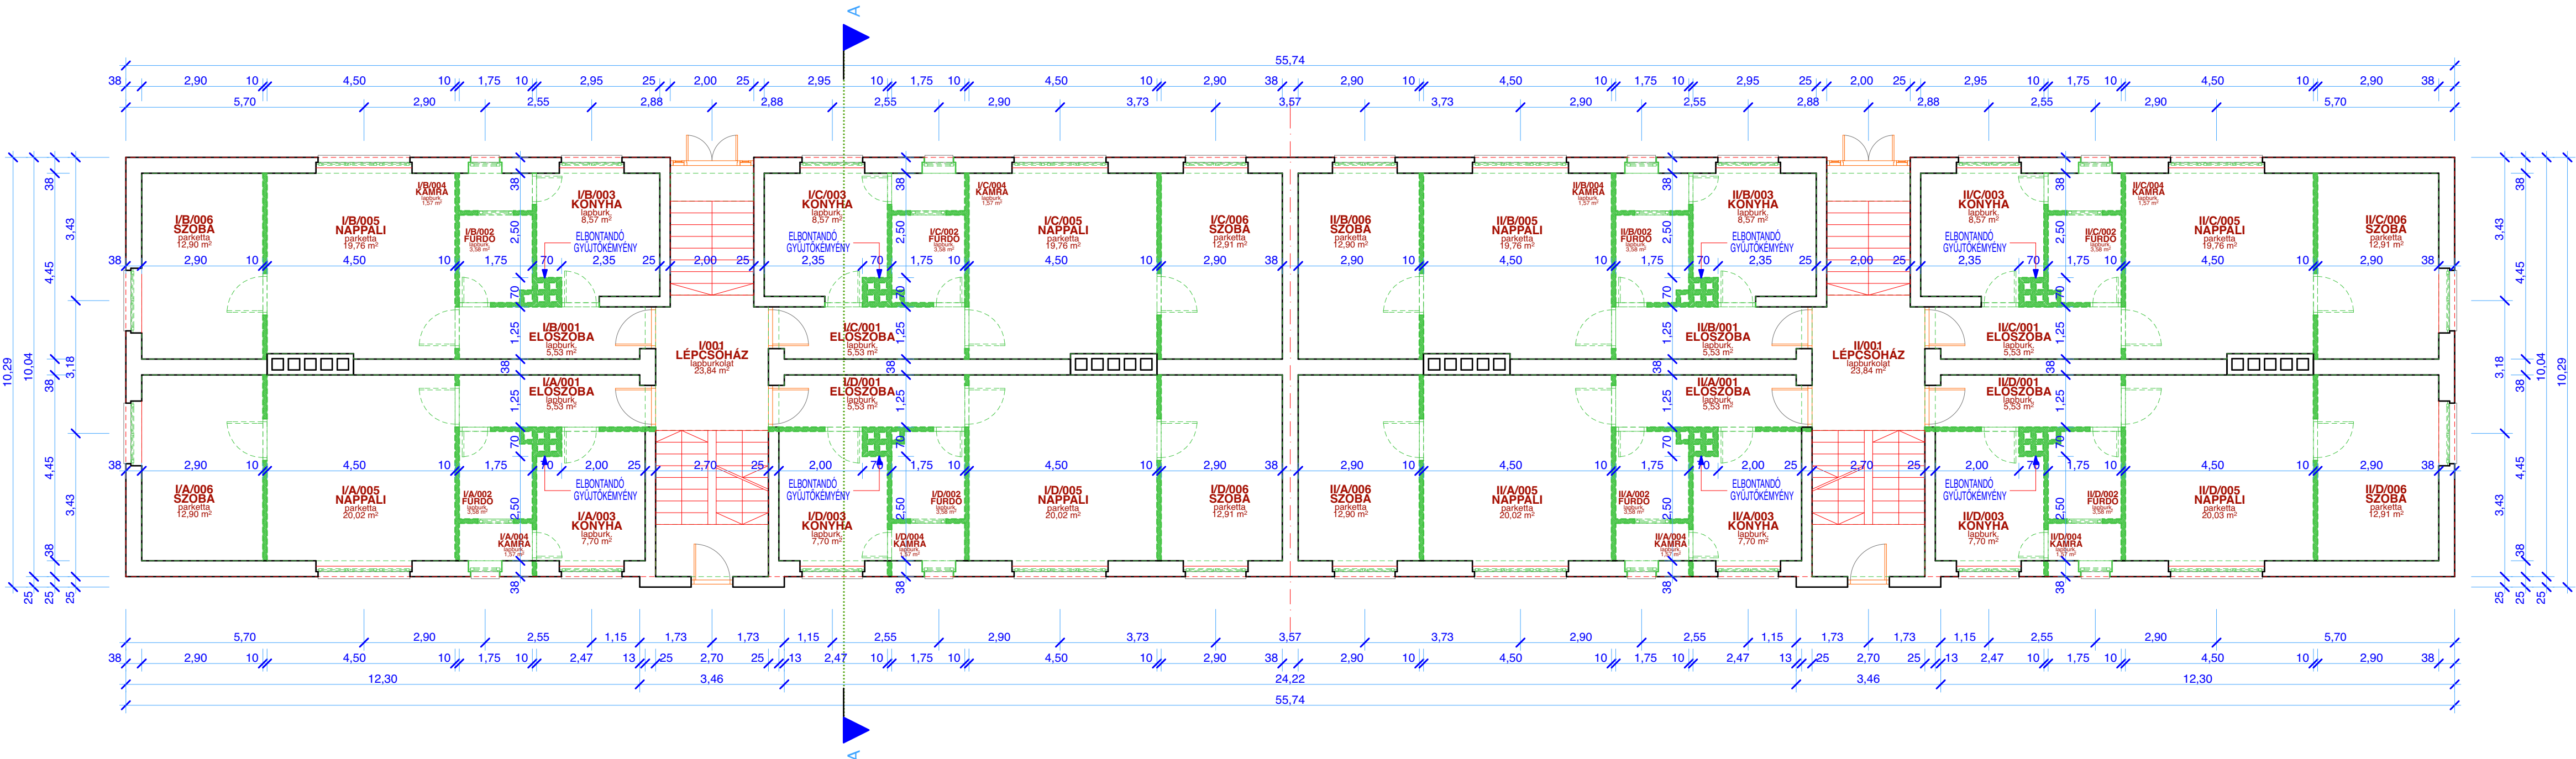

Földszinti bontási alaprajz

1:100

Alagsori helyiséglista			
Sorsz.	Megnevezés	Burkolat	Terület
I/P/001	lépcsőház	lapburkolat	11,35
I/P/002	tároló	cement simítás	48,82
I/P/003	tároló	cement simítás	49,73
I/P/004	tároló	cement simítás	9,18
II/P/001	lépcsőház	lapburkolat	11,35
II/P/002	tároló	cement simítás	48,82
II/P/003	tároló	cement simítás	49,73
II/P/004	tároló	cement simítás	9,18
			238,16 m <sup>2</sup>

Földszinti helyiséglista			
Sorsz.	Megnevezés	Burkolat	Terület
I/A/001	előszoba	lapburk.	5,53
I/A/002	előszoba	lapburk.	5,53
I/A/003	konyha	lapburk.	7,70
I/A/004	kamra	lapburk.	1,58
I/A/005	nappali	parketta	20,03
I/A/006	szoba	parketta	12,91
I/B/001	előszoba	lapburk.	5,53
I/B/002	előszoba	lapburk.	5,53
I/B/003	konyha	lapburk.	8,57
I/B/004	kamra	lapburk.	1,58
I/B/005	nappali	parketta	19,76
I/B/006	szoba	parketta	12,91
I/C/001	előszoba	lapburk.	5,53
I/C/002	előszoba	lapburk.	5,53
I/C/003	konyha	lapburk.	8,57
I/C/004	kamra	lapburk.	1,58
I/C/005	nappali	parketta	19,76
I/C/006	szoba	parketta	12,91
I/D/001	előszoba	lapburk.	5,53
I/D/002	előszoba	lapburk.	5,53
I/D/003	konyha	lapburk.	7,70
I/D/004	kamra	lapburk.	1,58
I/D/005	nappali	parketta	20,03
I/D/006	szoba	parketta	12,91
II/A/001	lépcsőház	lapburkolat	23,84
II/A/002	előszoba	lapburk.	5,53
II/A/003	előszoba	lapburk.	5,53
II/A/004	konyha	lapburk.	7,70
II/A/005	kamra	lapburk.	1,58
II/A/006	nappali	parketta	20,03
II/B/001	előszoba	parketta	12,91
II/B/002	előszoba	parketta	5,53
II/B/003	előszoba	lapburk.	3,59
II/B/004	konyha	lapburk.	8,57
II/B/005	kamra	lapburk.	1,58
II/B/006	nappali	parketta	19,76
II/C/001	szoba	parketta	12,91
II/C/002	szoba	parketta	5,53
II/C/003	konyha	lapburk.	8,57
II/C/004	kamra	lapburk.	1,58
II/C/005	nappali	parketta	19,76
II/C/006	szoba	parketta	12,91
II/D/001	előszoba	lapburk.	5,53
II/D/002	előszoba	lapburk.	3,59
II/D/003	konyha	lapburk.	7,70
II/D/004	kamra	lapburk.	1,58
II/D/005	nappali	parketta	20,03
II/D/006	szoba	parketta	12,91
			460,80 m <sup>2</sup>

MEGBÍZÓ:

Oroszlányi Város Önkormányzata

2840 Oroszlány

Rákóczi Ferenc u. 78.

MUNKA MEGNEVEZÉSE:

Lakóépület felújítás

2840 Oroszlány, Petőfi udvar 6-7. Hrsz: 597/38

RAJZ MEGNEVEZÉSE:

Alagsor, Földszinti alaprajz

TERVFAJTA:

KIVITELI TERVDOKUMENTÁCIÓ

DÁTUM:

2016. május

LÉPTÉK:

M 1:50

TERVEZŐ:

BAU Design Kft

2890 Tata, Akácfa u. 4.

FELELŐS ÉPÍTÉSZTERVEZŐ:

Szőllősy Péter

Okl. építészmérnök, Vezető tervező

E-1 11-0113

ÉPÍTÉSZ MUNKATÁRS:

Svorcz Gábor

E-3 11-0246

2890 Tata, Akácfa u. 4.

GÉPÉSZ TERVEZŐ:

Ambrózy Attila

G-T/11-0716, 11-5212

2890 Tata, Iskola u. 3/C

ELEKTROMOS TERVEZŐ:

Bóhm Lőrinc

Ve/2/11-0626

2840 Oroszlány, Mészáros Lajos u. 18.

FÁJLNÉV:

Petőfi udvar Bontási terv komplett 2016.pln

F-01