


Alagsori bontási alaprajz

1:100

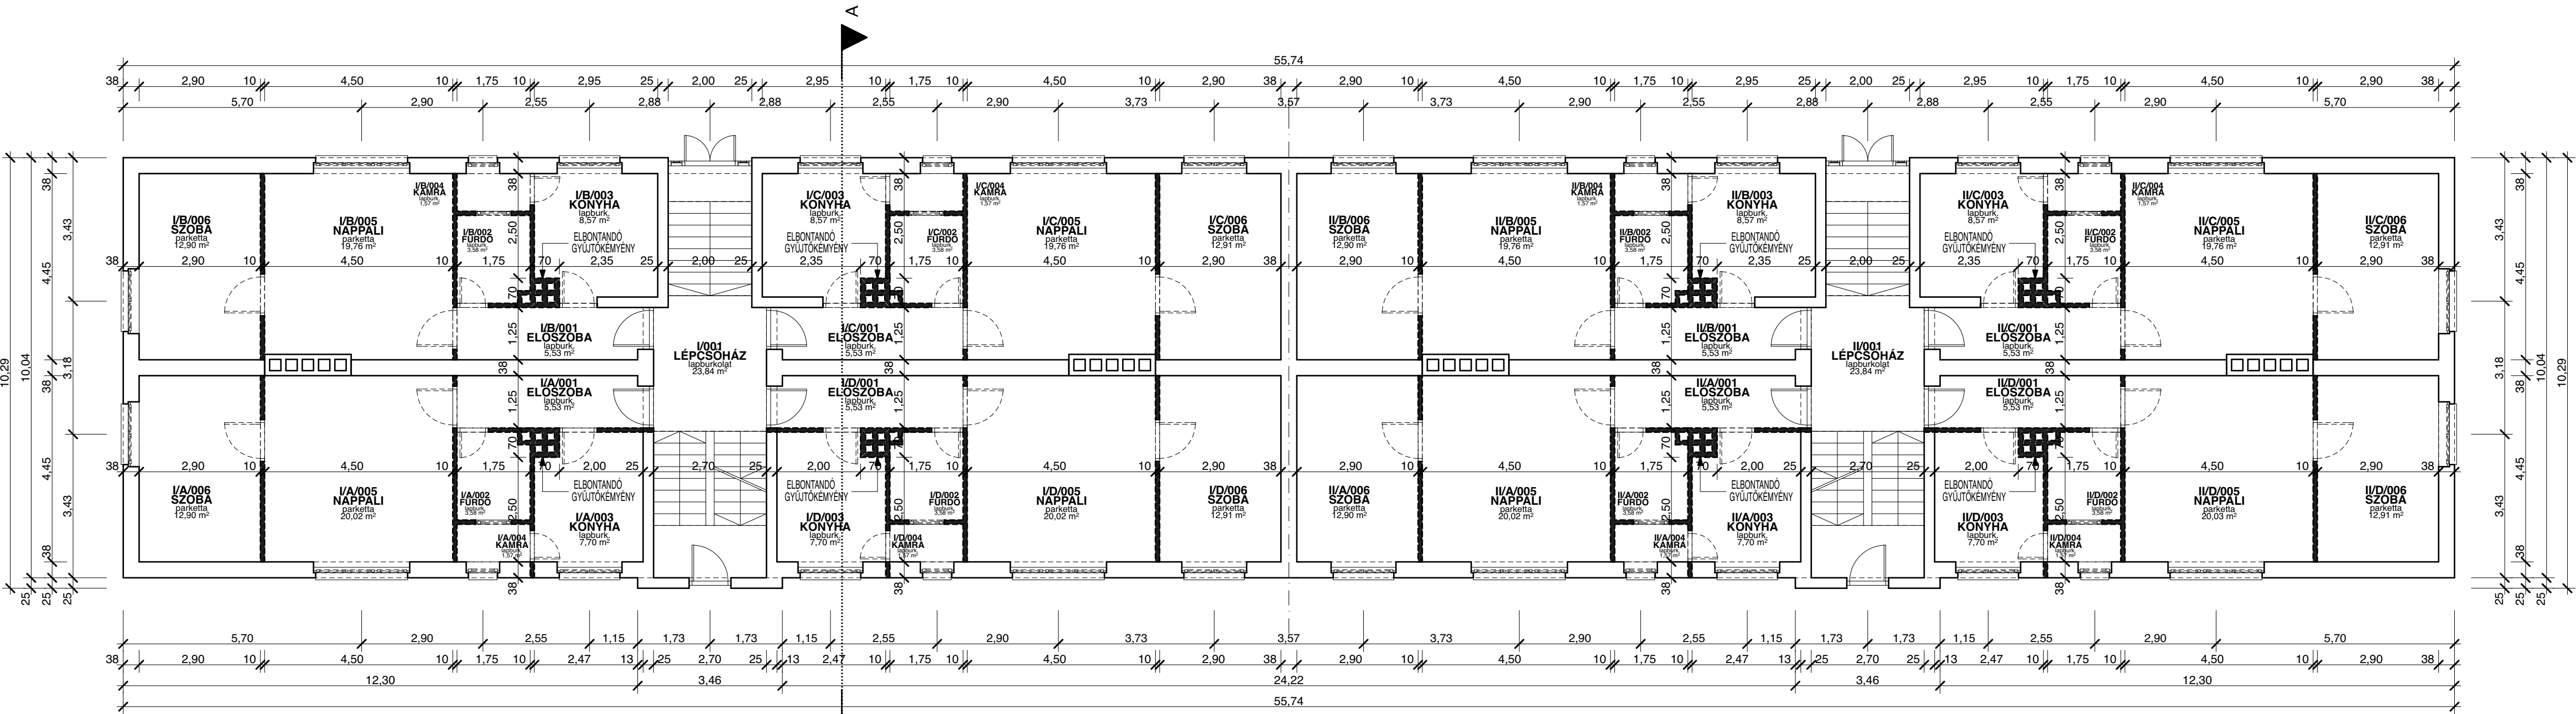

Földszinti bontási alaprajz

1:100

Alagsori helyiséglista			
Sorsz.	Megnevezés	Burkolat	Terület
I/P/001	lépcsőház	lapburkolat	11,35
I/P/002	tároló	cement simítás	48,82
I/P/003	tároló	cement simítás	49,73
I/P/004	tároló	cement simítás	9,18
I/P/001	lépcsőház	lapburkolat	11,35
I/P/002	tároló	cement simítás	48,82
I/P/003	tároló	cement simítás	49,73
I/P/004	tároló	cement simítás	9,18
			238,16 m²

Földszinti helyiséglista			
Sorsz.	Megnevezés	Burkolat	Terület
I/001	lépcsőház	lapburkolat	23,84
I/A/001	előszoba	lapburk.	5,53
I/A/002	konyha	lapburk.	7,70
I/A/003	kamra	lapburk.	1,58
I/A/005	nappali	parketta	20,03
I/A/006	szoba	parketta	12,91
I/B/001	előszoba	lapburk.	5,53
I/B/002	fürdő	lapburk.	3,59
I/B/003	konyha	lapburk.	8,57
I/B/004	kamra	lapburk.	1,58
I/B/005	nappali	parketta	19,76
I/B/006	szoba	parketta	12,91
I/C/001	előszoba	lapburk.	5,53
I/C/002	fürdő	lapburk.	3,59
I/C/003	konyha	lapburk.	8,57
I/C/004	kamra	lapburk.	1,58
I/C/005	nappali	parketta	19,76
I/C/006	szoba	parketta	12,91
I/D/001	előszoba	lapburk.	5,53
I/D/002	fürdő	lapburk.	3,59
I/D/003	konyha	lapburk.	7,70
I/D/004	kamra	lapburk.	1,58
I/D/005	nappali	parketta	20,03
I/D/006	szoba	parketta	12,91
I/001	lépcsőház	lapburkolat	23,84
I/A/001	előszoba	lapburk.	5,53
I/A/002	fürdő	lapburk.	3,59
I/A/003	konyha	lapburk.	7,70
I/A/004	kamra	lapburk.	1,58
I/A/005	nappali	parketta	20,03
I/A/006	szoba	parketta	12,91
I/B/001	előszoba	lapburk.	5,53
I/B/002	fürdő	lapburk.	3,59
I/B/003	konyha	lapburk.	8,57
I/B/004	kamra	lapburk.	1,58
I/B/005	nappali	parketta	19,76
I/B/006	szoba	parketta	12,91
I/C/001	előszoba	lapburk.	5,53
I/C/002	fürdő	lapburk.	3,59
I/C/003	konyha	lapburk.	8,57
I/C/004	kamra	lapburk.	1,58
I/C/005	nappali	parketta	19,76
I/C/006	szoba	parketta	12,91
I/D/001	előszoba	lapburk.	5,53
I/D/002	fürdő	lapburk.	3,59
I/D/003	konyha	lapburk.	7,70
I/D/004	kamra	lapburk.	1,58
I/D/005	nappali	parketta	20,03
I/D/006	szoba	parketta	12,91
			460,80 m²

MEGBÍZÓ:

Oroszlányi Város Önkormányzata
2840 Oroszlány
Rákóczi Ferenc u. 78.

MUNKA MEGNEVEZÉSE:

Lakóépület felújítás
2840 Oroszlány, Petőfi udvar 6-7. Hrsz: 597/38

RAJZ MEGNEVEZÉSE:

Alagsor, Földszinti alaprajz

TERVFAJTA:

KIVITELI TERVDOKUMENTÁCIÓ

DÁTUM:

2016. május

LÉPTÉK:

M 1:50

TERVEZŐ:

BAU Design Kft
2890 Tata, Akácfa u. 4.

FELELŐS ÉPÍTÉSZTERVEZŐ:

Szőllősy Péter
Okl. építészmérnök, Vezető tervező
É-1 11-0113

ÉPÍTÉSZ MUNKATÁRS:

Svorcz Gábor
É-3 11-0246
2890 Tata, Akácfa u. 4.

GÉPÉSZ TERVEZŐ:

Ambrózy Attila
G-T/11-0716, 11-5212
2890 Tata, Iskola u. 3/C

ELEKTROMOS TERVEZŐ:

Bóhm Lőrinc
Ve/2/11-0626
2840 Oroszlány, Mészáros Lajos u. 18.

FÁJLNÉV:

Petőfi udvar Bontási terv komplett 2016.pln

F-01