


I. - II. emelet bontási alaprajz

1:100

I. emeleti helyiséglista			
Sorsz.	Megnevezés	Burkolat	Terület
I/101	lépcsőház	lapburkolat	15,79
I/A/101	előszoba	lapburk.	4,19
I/A/102	fürdő	lapburk.	3,59
I/A/103	konyha	lapburk.	7,70
I/A/104	kamra	lapburk.	1,58
I/A/105	nappali	parketta	20,03
I/A/106	szoba	parketta	12,91
I/B/101	előszoba	lapburk.	5,56
I/B/102	fürdő	lapburk.	3,59
I/B/103	konyha	lapburk.	7,70
I/B/104	kamra	lapburk.	1,58
I/B/105	nappali	parketta	19,76
I/B/106	szoba	parketta	12,91
I/B/107	szoba	parketta	12,68
I/C/101	előszoba	lapburk.	5,56
I/C/102	fürdő	lapburk.	3,59
I/C/103	konyha	lapburk.	7,70
I/C/104	kamra	lapburk.	1,58
I/C/105	nappali	parketta	19,76
I/C/106	szoba	parketta	12,91
I/C/107	szoba	parketta	12,68
I/D/101	előszoba	lapburk.	4,19
I/D/102	fürdő	lapburk.	3,59
I/D/103	konyha	lapburk.	7,70
I/D/104	kamra	lapburk.	1,58
I/D/105	nappali	parketta	20,03
I/D/106	szoba	parketta	12,91
I/101	lépcsőház	lapburkolat	15,79
I/A/101	előszoba	lapburk.	4,19
I/A/102	fürdő	lapburk.	3,59
I/A/103	konyha	lapburk.	7,70
I/A/104	kamra	lapburk.	1,58
I/A/105	nappali	parketta	20,03
I/A/106	szoba	parketta	12,91
I/B/101	előszoba	lapburk.	5,53
I/B/102	fürdő	lapburk.	3,59
I/B/103	konyha	lapburk.	7,70
I/B/104	kamra	lapburk.	1,58
I/B/105	nappali	parketta	19,76
I/B/106	szoba	parketta	12,91
I/C/101	előszoba	lapburk.	5,56
I/C/102	fürdő	lapburk.	3,59
I/C/103	konyha	lapburk.	7,70
I/C/104	kamra	lapburk.	1,58
I/C/105	nappali	parketta	19,76
I/C/106	szoba	parketta	12,91
I/D/101	előszoba	lapburk.	4,19
I/D/102	fürdő	lapburk.	3,59
I/D/103	konyha	lapburk.	7,70
I/D/104	kamra	lapburk.	1,58
I/D/105	nappali	parketta	20,03
I/D/106	szoba	parketta	12,91
			461,31 m ²

II. emeleti helyiséglista			
Sorsz.	Megnevezés	Burkolat	Terület
II/201	lépcsőház	lapburkolat	15,79
II/A/201	előszoba	lapburk.	4,19
II/A/202	fürdő	lapburk.	3,59
II/A/203	konyha	lapburk.	7,70
II/A/204	kamra	lapburk.	1,58
II/A/206	nappali	parketta	20,03
II/A/206	szoba	parketta	12,91
II/B/201	előszoba	lapburk.	5,56
II/B/202	fürdő	lapburk.	3,59
II/B/203	konyha	lapburk.	7,70
II/B/204	kamra	lapburk.	1,58
II/B/205	nappali	parketta	19,76
II/B/206	szoba	parketta	12,91
II/B/207	szoba	parketta	12,68
II/C/201	előszoba	lapburk.	5,56
II/C/202	fürdő	lapburk.	3,59
II/C/203	konyha	lapburk.	7,70
II/C/204	kamra	lapburk.	1,58
II/C/205	nappali	parketta	19,76
II/C/206	szoba	parketta	12,91
II/C/207	szoba	parketta	12,68
II/D/201	előszoba	lapburk.	4,19
II/D/202	fürdő	lapburk.	3,59
II/D/203	konyha	lapburk.	7,70
II/D/204	kamra	lapburk.	1,58
II/D/205	nappali	parketta	20,03
II/D/206	szoba	parketta	12,91
II/201	lépcsőház	lapburkolat	15,79
II/A/201	előszoba	lapburk.	4,19
II/A/202	fürdő	lapburk.	3,59
II/A/203	konyha	lapburk.	7,70
II/A/204	kamra	lapburk.	1,58
II/A/205	nappali	parketta	20,03
II/A/206	szoba	parketta	12,91
II/B/201	előszoba	lapburk.	5,53
II/B/202	fürdő	lapburk.	3,59
II/B/203	konyha	lapburk.	7,70
II/B/204	kamra	lapburk.	1,58
II/B/205	nappali	parketta	19,76
II/B/206	szoba	parketta	12,91
II/C/201	előszoba	lapburk.	5,56
II/C/202	fürdő	lapburk.	3,59
II/C/203	konyha	lapburk.	7,70
II/C/204	kamra	lapburk.	1,58
II/C/205	nappali	parketta	19,76
II/C/206	szoba	parketta	12,91
II/D/201	előszoba	lapburk.	4,19
II/D/202	fürdő	lapburk.	3,59
II/D/203	konyha	lapburk.	7,70
II/D/204	kamra	lapburk.	1,58
II/D/205	nappali	parketta	20,03
II/D/206	szoba	parketta	12,91
			461,31 m ²

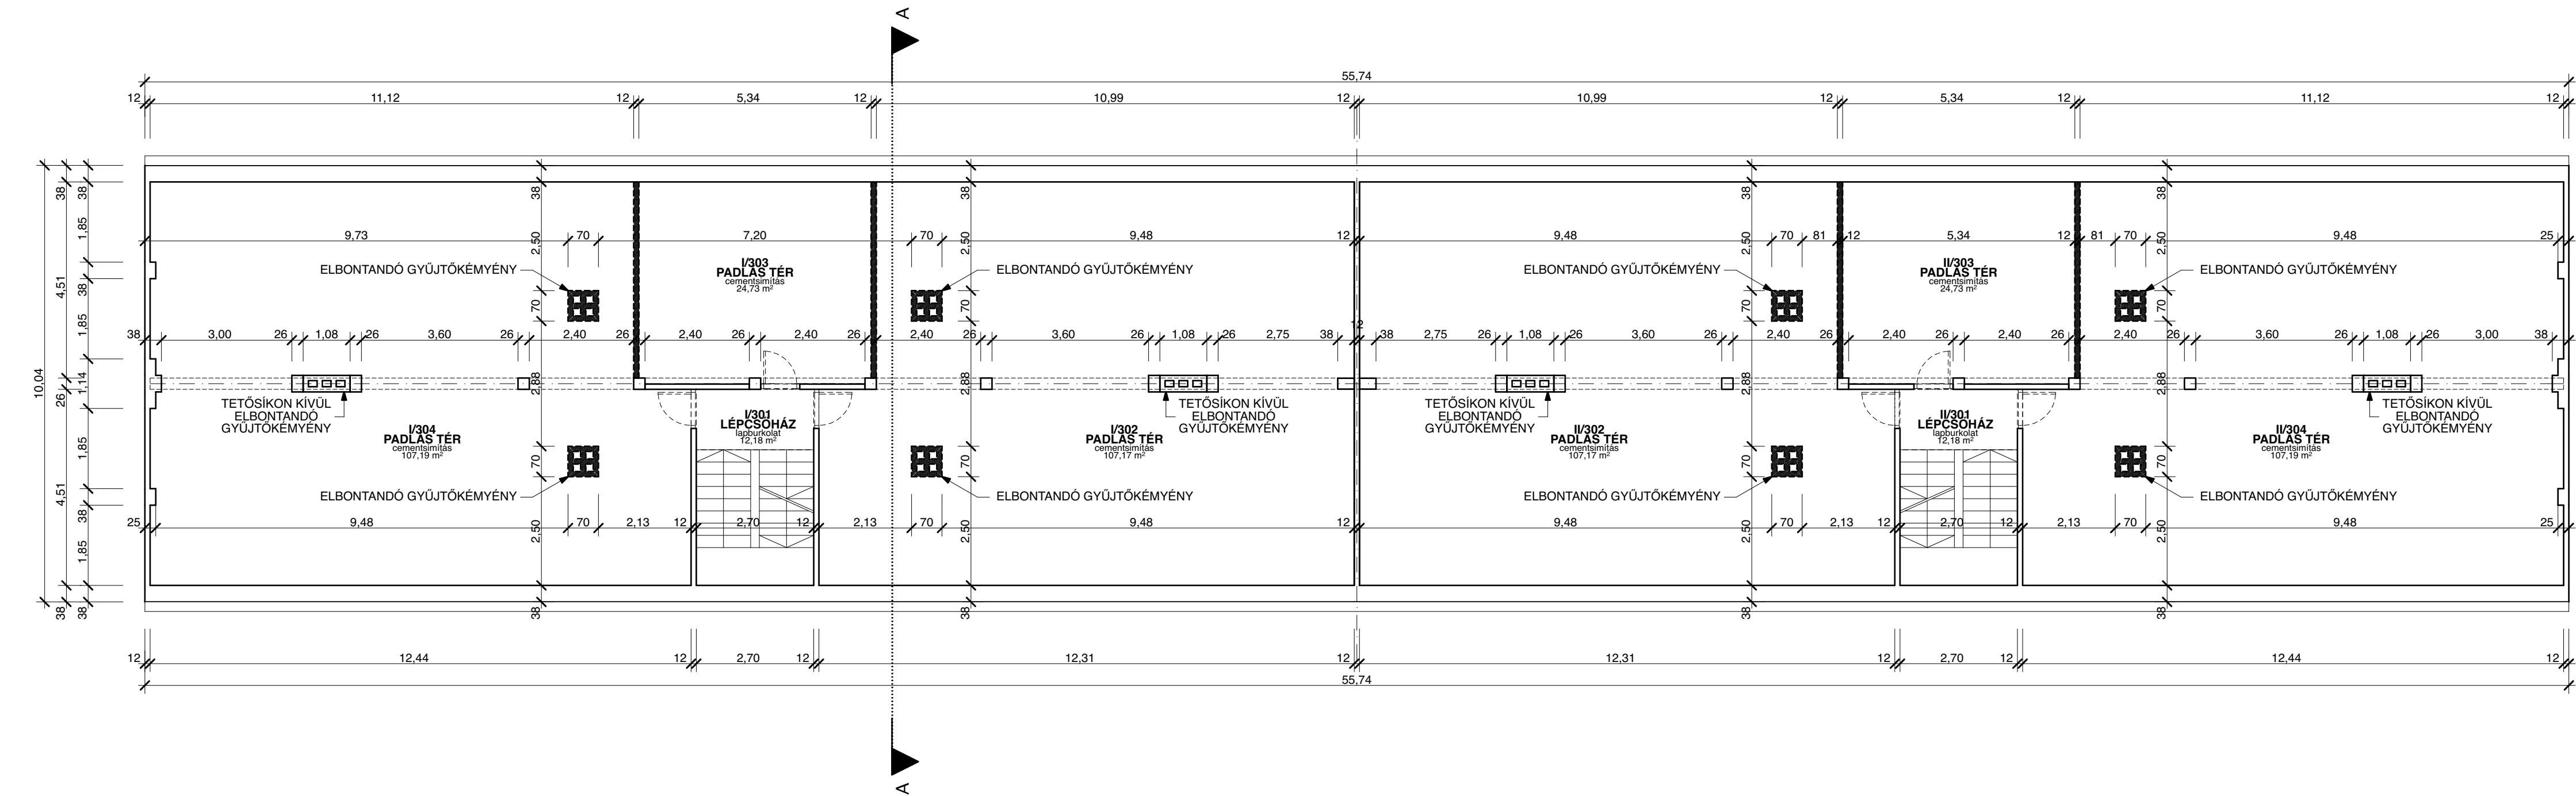

Tetőtér bontási alaprajz

1:100

Padlástéri helyiséglista			
Sorsz.	Megnevezés	Burkolat	Terület
I/301	lépcsőház	lapburkolat	12,18
I/302	padlástér	cementsimítás	107,17
I/303	padlástér	cementsimítás	24,73
I/304	padlástér	cementsimítás	107,19
II/301	lépcsőház	lapburkolat	12,18
II/302	padlástér	cementsimítás	107,17
II/303	padlástér	cementsimítás	24,73
II/304	padlástér	cementsimítás	107,19
			502,54 m ²

MEGBÍZÓ:

Oroszlányi Város Önkormányzata
2840 Oroszlány
Rákóczi Ferenc u. 78.

MUNKA MEGNEVEZÉSE:

Lakóépület felújítás
2840 Oroszlány, Petőfi udvar 6-7. Hrsz: 597/38

RAJZ MEGNEVEZÉSE:

Általános emeleti, Tető alaprajz

TERVFAJTÁ:

KIVITELI TERVDOKUMENTÁCIÓ

DÁTUM: 2016. május LÉPTÉK: M 1:50

TERVEZŐ: BAU Design Kft
2890 Tata, Akácfa u. 4.

FELELŐS ÉPÍTÉSZTERVEZŐ: Szöllősy Péter
Okl. építésmérnök, Vezető tervező
E-11-0113

ÉPÍTÉSZ MUNKATÁRS: Svorcz Gábor
E-3 11-0246
2890 Tata, Akácfa u. 4.

GÉPÉSZ TERVEZŐ: Ambrózy Attila
G-T/11-0716, 11-5212
2890 Tata, Iskola u. 3/C

ELEKTROMOS TERVEZŐ: Bóhm Lőrinc
Ve/2/11-0626
2840 Oroszlány, Mészáros Lajos u. 18.

FAJLNEV: **Petőfi udvar Bontási terv komplett 2016.pln** **F-02**