


Kiszolgáló út									
Kmsz között	Sugár	Elemtípus	Hossz	Kezdőpont	Végpont	Delta szög	Középpont	SP szelvény	SP pont
0+000.00m	0+016.16m		Egyenes	16.16m	594962.22m, 238080.14m	594978.31m, 238083.60m			
0+016.16m	0+049.99m	25.0 m	Ív	33.832m	594978.31m, 238083.60m	595004.40m, 238066.29m	077.53 d	594980.58m, 238058.71m	0+036.24m 594998.31m, 238085.42m
0+049.99m	0+079.66m		Egyenes	29.667m	595004.40m, 238066.29m	595013.40m, 238038.02m			
0+079.66m	0+099.54m	25.0 m	Ív	19.884m	595013.40m, 238038.02m	595025.96m, 238023.29m	045.57 d	595037.22m, 238045.61m	0+090.16m 595016.59m, 238028.02m
0+099.54m	0+111.45m		Egyenes	11.907m	595025.96m, 238023.28m	595036.59m, 238017.92m			
0+111.45m	0+121.29m	10.0m	Ív	9.838m	595036.59m, 238017.92m	595042.02m, 238010.19m	056.37 d	595032.09m, 238009.00m	0+116.81m 595041.38m, 238015.51m
0+121.29m	0+123.66m		Egyenes	2.37m	595042.02m, 238010.19m	595042.30m, 237807.83m			

Kiszolgáló út hossz-szelvénye									
MSP szelvény	MSP magasság	Megelőző esés	Követő esés	A (Esés változása)	Hossz-szelvény ív típusa	Alkotóelem típusa	Hossz-szelvény ív hossz	Ív sugara	
0+000.00m	188.92m		2.50%						
0+003.76m	189.01m	2.50%	9.90%	7.40%	Homorú	Körív	7.356m	100.000m	
0+067.42m	195.32m	9.90%	0.40%	9.50%	Domború	Körív	47.279m	500.000m	
0+123.66m	195.54m	0.40%	0.00%	0.40%					

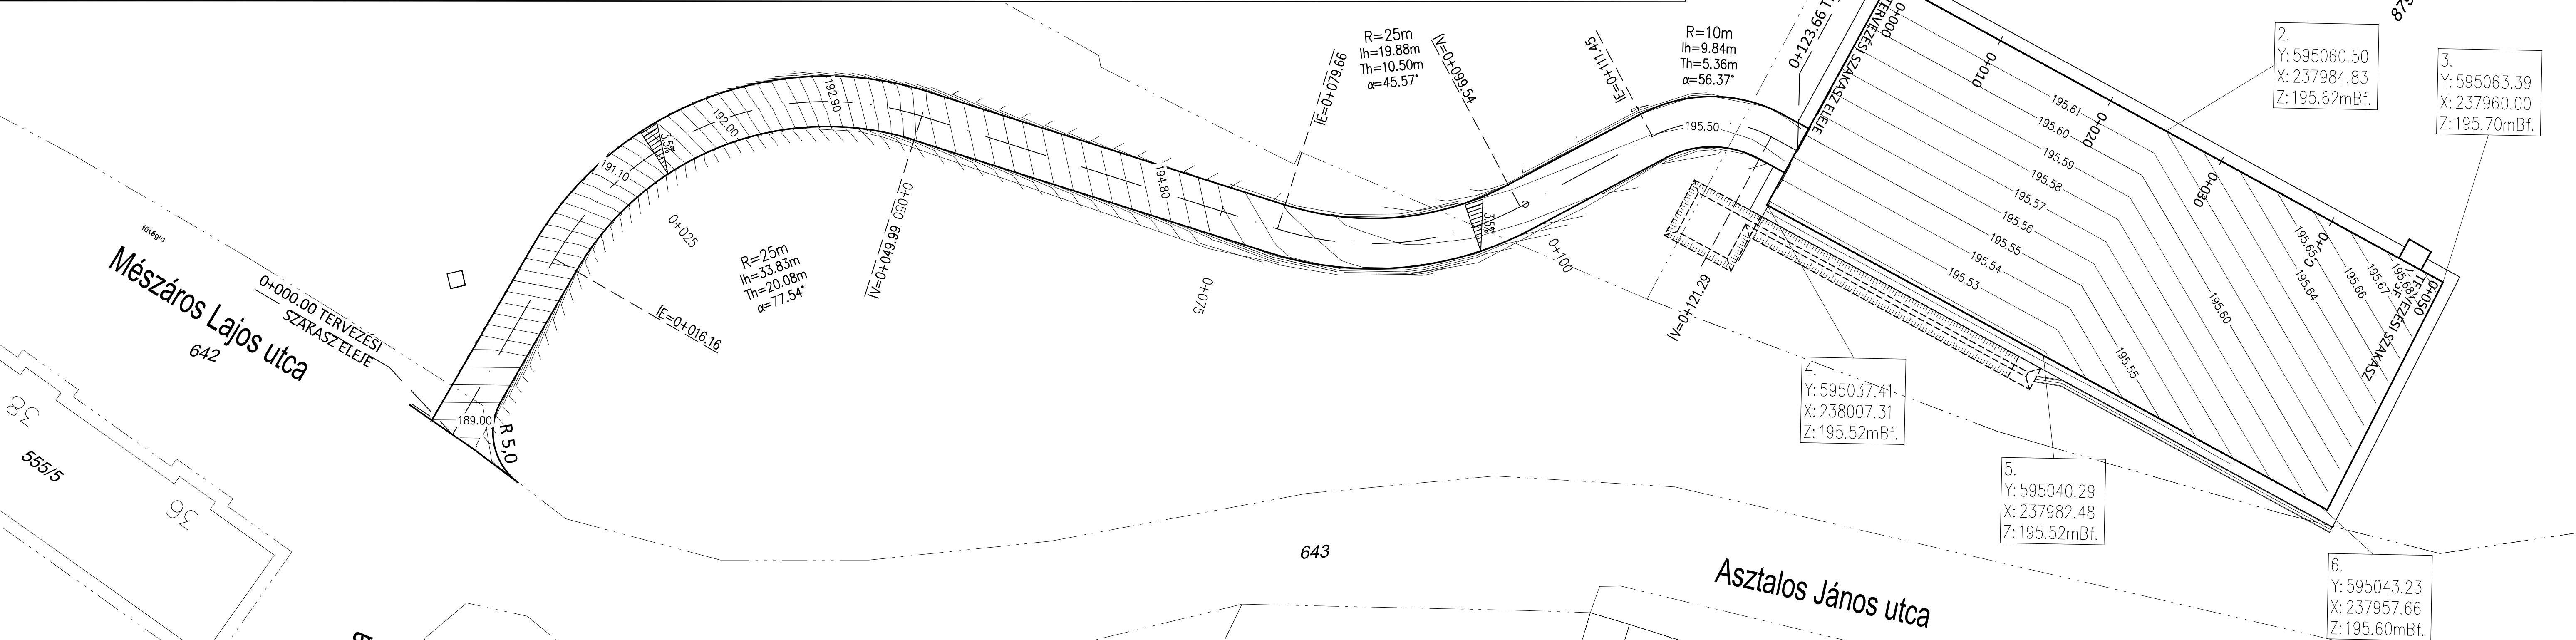

Megrendelő:

Oroszlány Város Önkormányzata

2840 Oroszlány, Rákóczi Ferenc út 78.

A terv adatai EOVS rendszerben vannak és EOMA alapszintre vonatkoznak.

Terv tárgya:

Oroszlány, korábbi labdapálya hasznosítása

Tervező:

PARTNER

Ménfőcsanak Zrt.

2800 Tatabánya, Bárdos lakópark 2/C., tel.:34/512-788, fax: 34/512-781

e-mail: titkarsag@partnerkft.hu, web: www.partnerkft.hu

Tervszám:

2313-23

Ellenőr:

Husztai György

11-0747

Ügyvezető:

Jakabházy Miklós

11-0611

Ügyvezető:

Busz Tamás

11-0610

Felelős tervező, projektvezető:

Sipos Tamás

11-0834

Tervező:

Dancs Károly

11-5805

Tervező:

Szuri Beatrix

11-0747

Szakág:

ÚT-, VÍZÉPÍTÉS ÉS FORGALOMTECHNIKA

Tervfázis:

KIVITELI TERV

Rajz megnevezés:

KITŰZÉSI HELYSZÍNRAJZ ÉS RÉTEGTERV

Dátum:

2023. március

Méretarány:

M 1:250

Rajzszám:

4.3.

Ez a terv a Tervező(k) szellemi terméke, melynek védelmét jogszabály biztosítja.

A digitális változat a Tervező(k) által aláírt papíralapú tervdokumentáció tervazonos másolata.