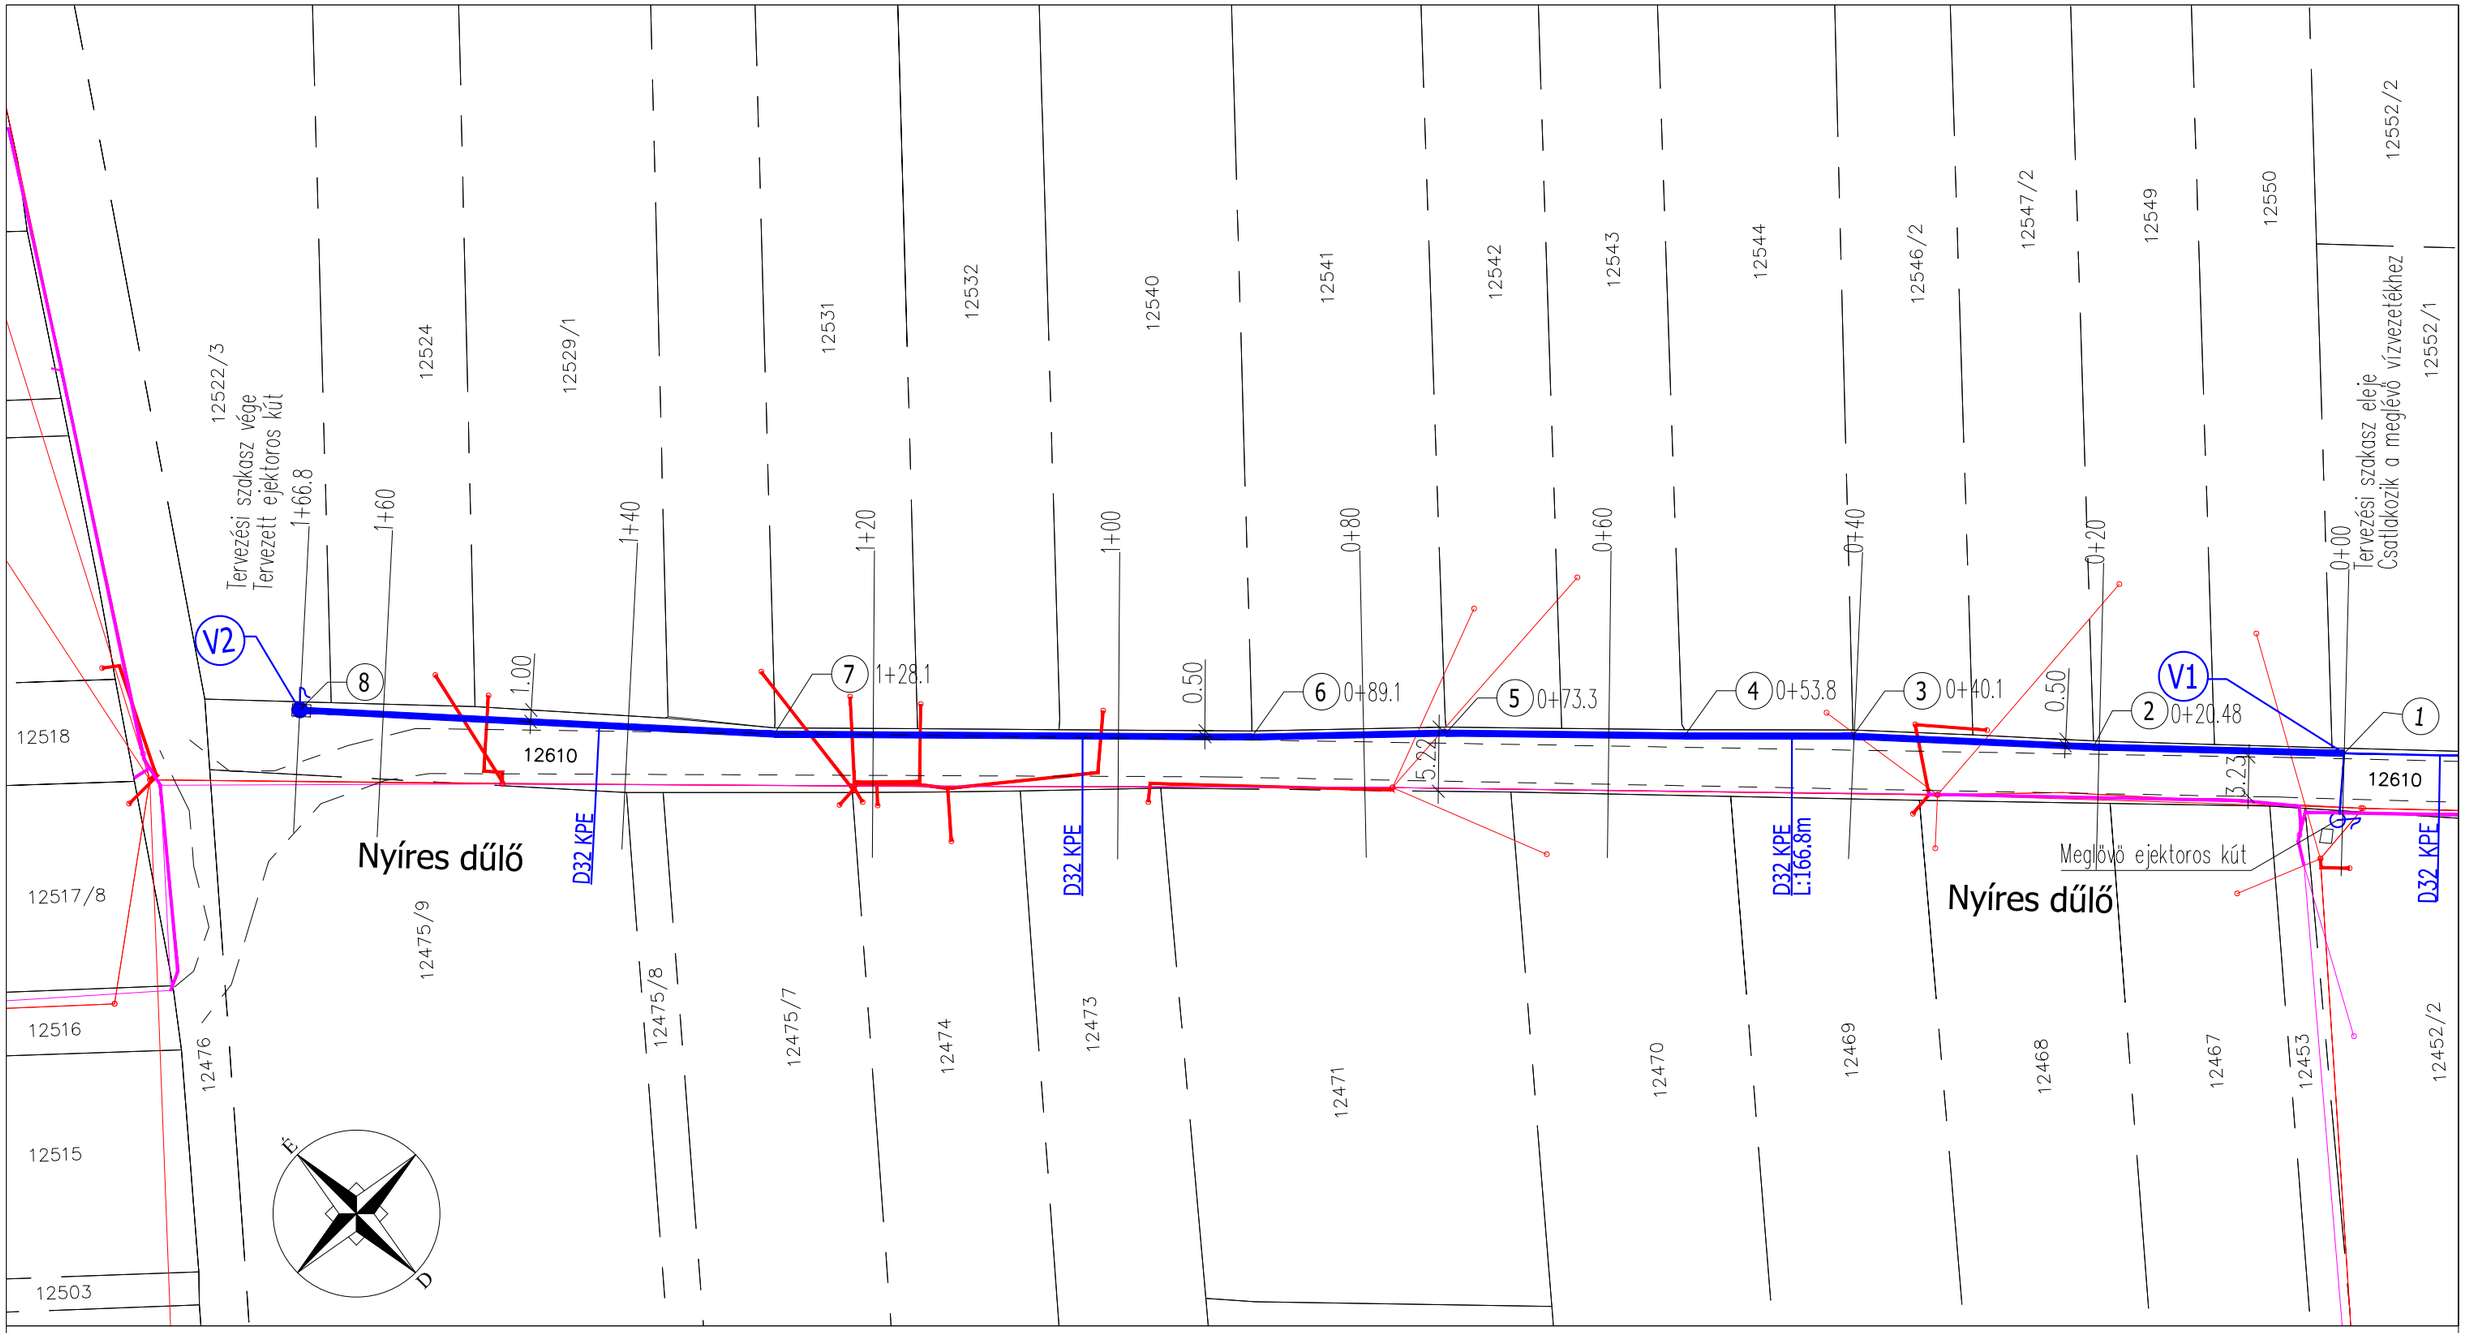

Jelmagyarázat:

- meglévö jogi határ
- meglévö vízvezeték
- meglévö elektromos földkábel
- meglévö elektromos légvezeték
- meglévö távközlési alépítmény
- meglévö távközlési légvezeték
- meglévö földút

- tervezett vízvezeték
- meglévö közkút
- tervezett közkút

Kitűzési koordináták		
pontszám	**X**	**Y**
1	**237 639,6585**	**592 924,5580**
2	**237 610,9065**	**592 950,5365**
3	**237 583,1938**	**592 977,9090**
4	**237 572,2434**	**592 989,3250**
5	**237 558,3088**	**593 002,9241**
6	**237 548,6046**	**593 012,6083**
7	**237 534,1098**	**593 025,8535**
8	**237 519,2691**	**593 039,9700**

ROCKTERV Kft.

Székhely: 2851 Környe, Vértes Üdülőpark 828/273 hrsz.
Levelezési cím: 2800 Tatabánya, Vajda u. 5.
e-mail: rosszer.robert@gmail.com
tel.: 30/248-5681

RAJZSZÁM: 2.

MEGBÍZÓ: OROSZLÁNY VÁROS ÖNKORMÁNYZATA
2840 Oroszlány, Rákóczi út 78.

TERVEZŐ: Rösszer Róbert
VZ-TEL 11-0527

MÉRETARÁNY: 1: 500

TÁRGY: Oroszlány, Nyíres dűlőben (12610 hrsz) új közkút létesítésének kiviteli terve

MUNKASZÁM: 8/2024

RÉSZMŰVELET: RÉSZLETES HELYSZÍNRAJZ

DÁTUM: 2024. február