




A közműterkép a 3/1979/Ép.Ért.11/ÉVM számú utasítás szerint készítette a Budapesti Geodéziai és Térképészeti Vállalat, 1985. 12. 10.-i állapot.

A közműterkép a 3/1979 (Ép.Ért.11) ÉVM számú utasítás szerint készítette a Budapesti Geodéziai és Térképészeti Vállalat 1988. évben.

9112

6.334

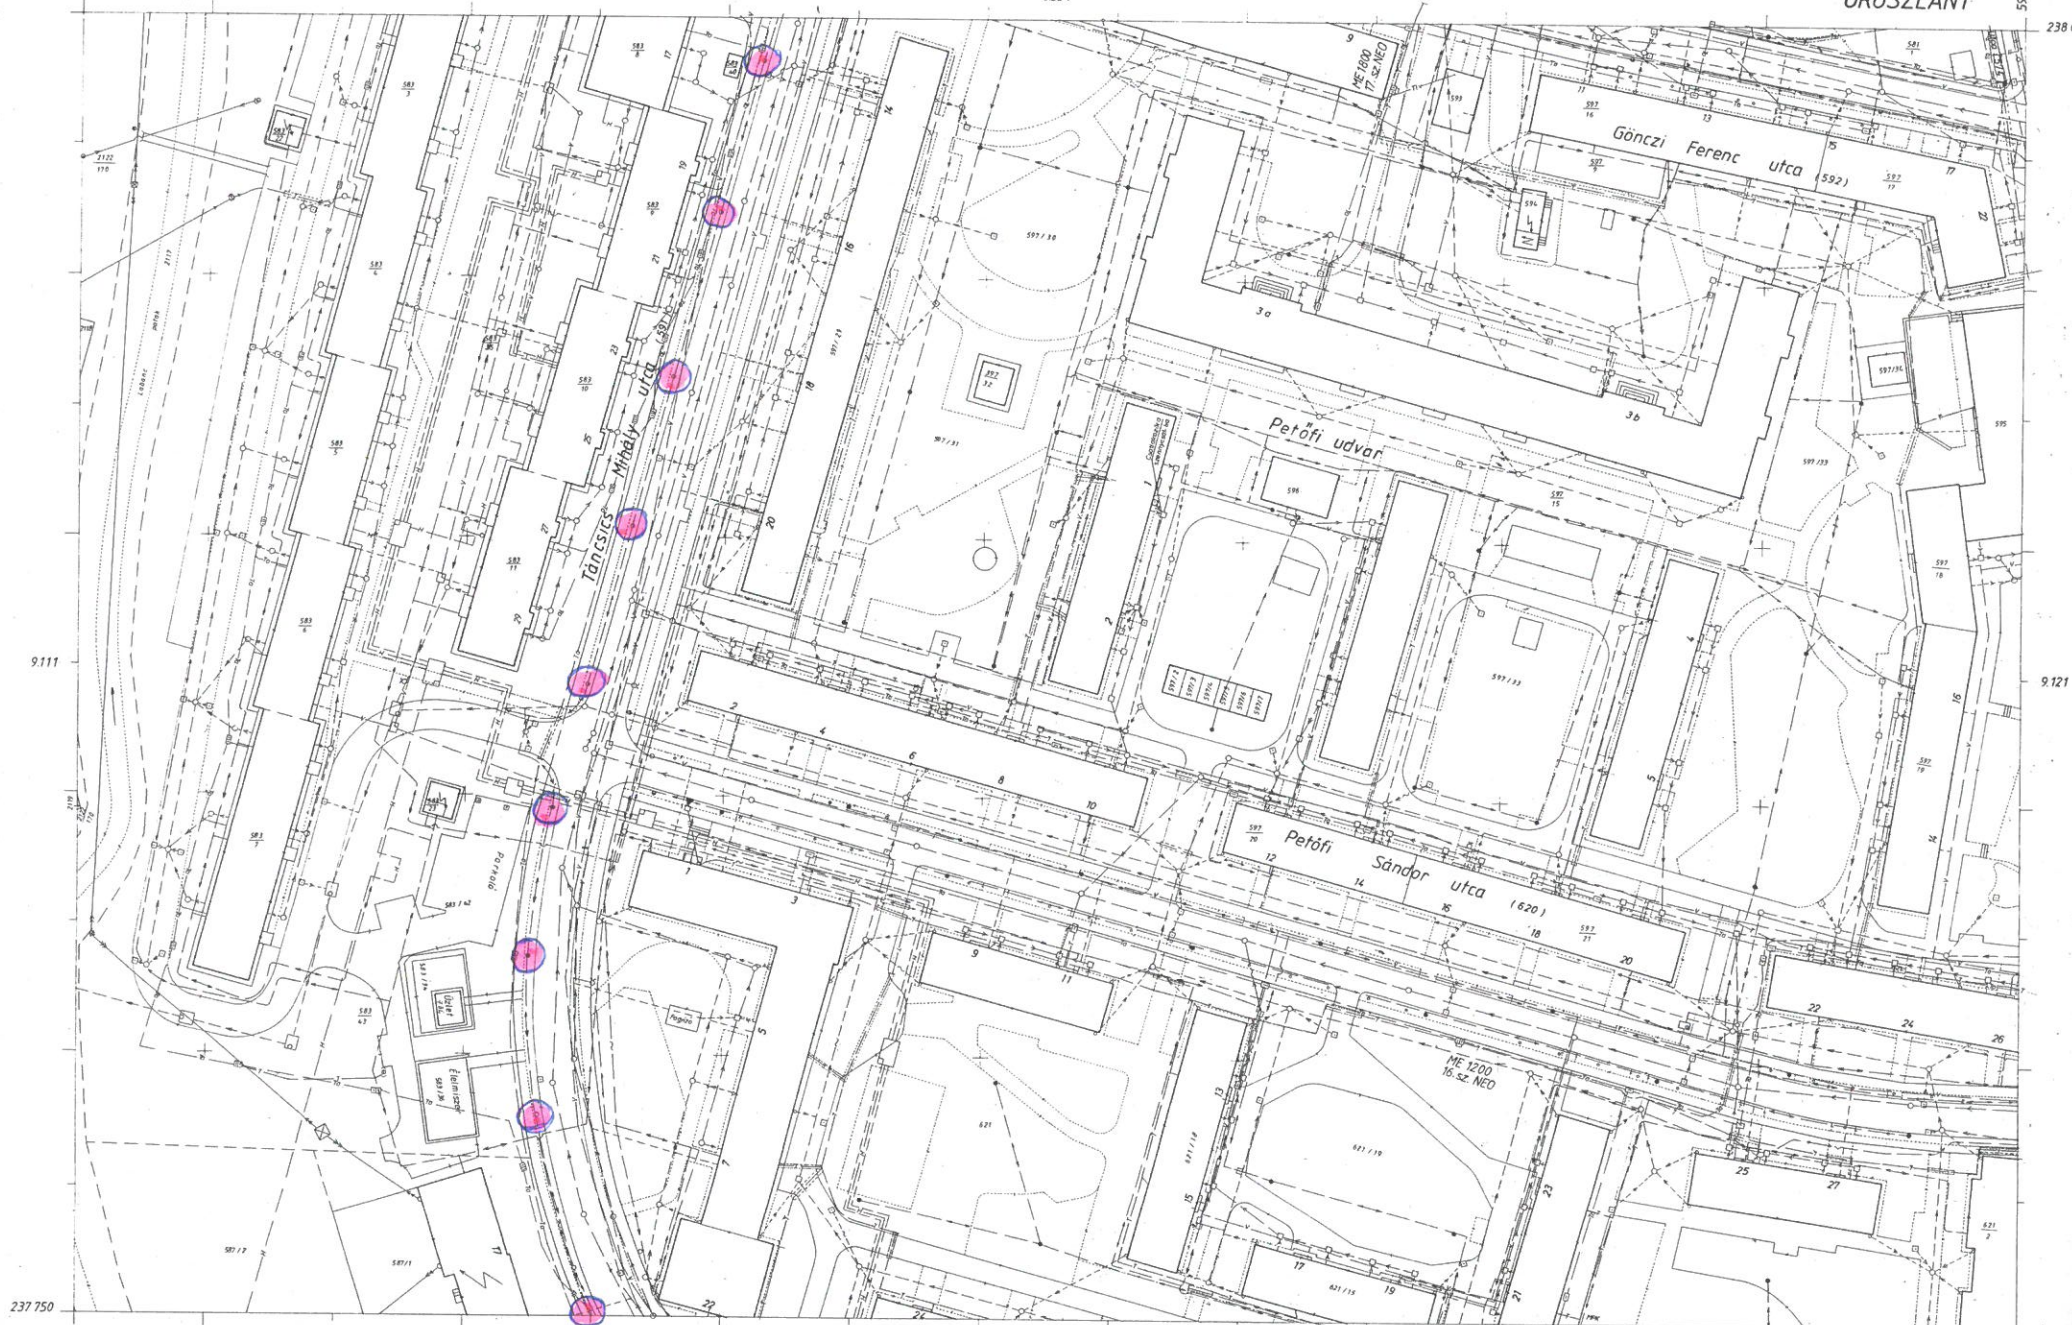

A közműtérképet a 3/1979/Ép.Ért.11/VÉVM számú utasítás szerint készítette a Budapesti Geodéziai és Térképészeti Vállalat, 1985. 12. 10.-i állapot.

A közműtérképet a 3/1979 (Ép.Ért.11) ÉVM számú utasítás szerint készítette a Budapesti Geodéziai és Térképészeti Vállalat 1988. évben.