



A ÉPÜLET

Meglévő nettó alapterületek: 607,05 m²

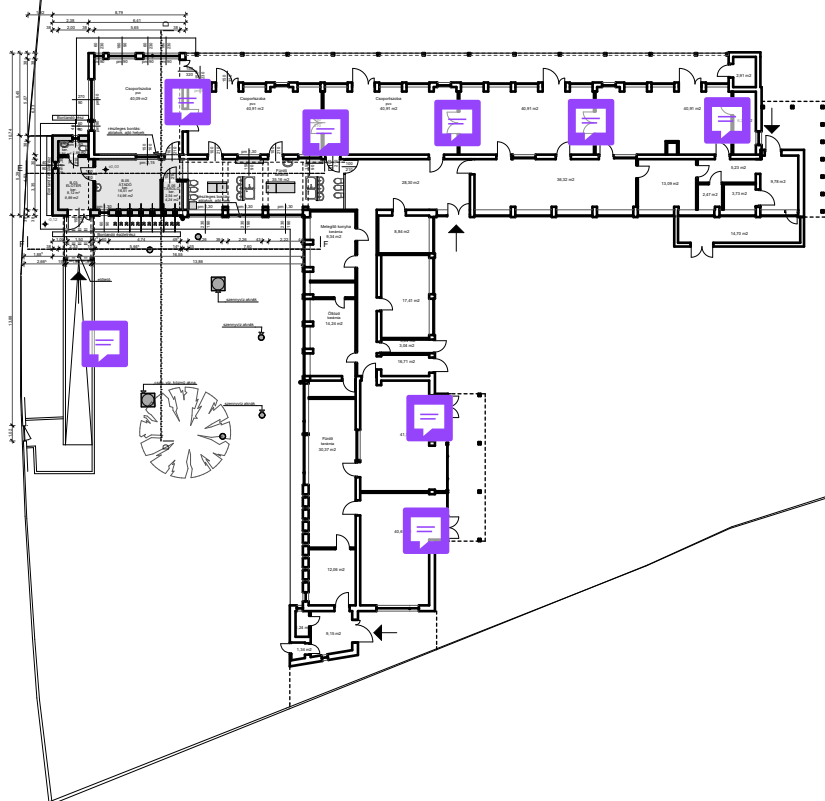


B ÉPÜLET

Meglévő nettó alapterületek: 714,52 m²

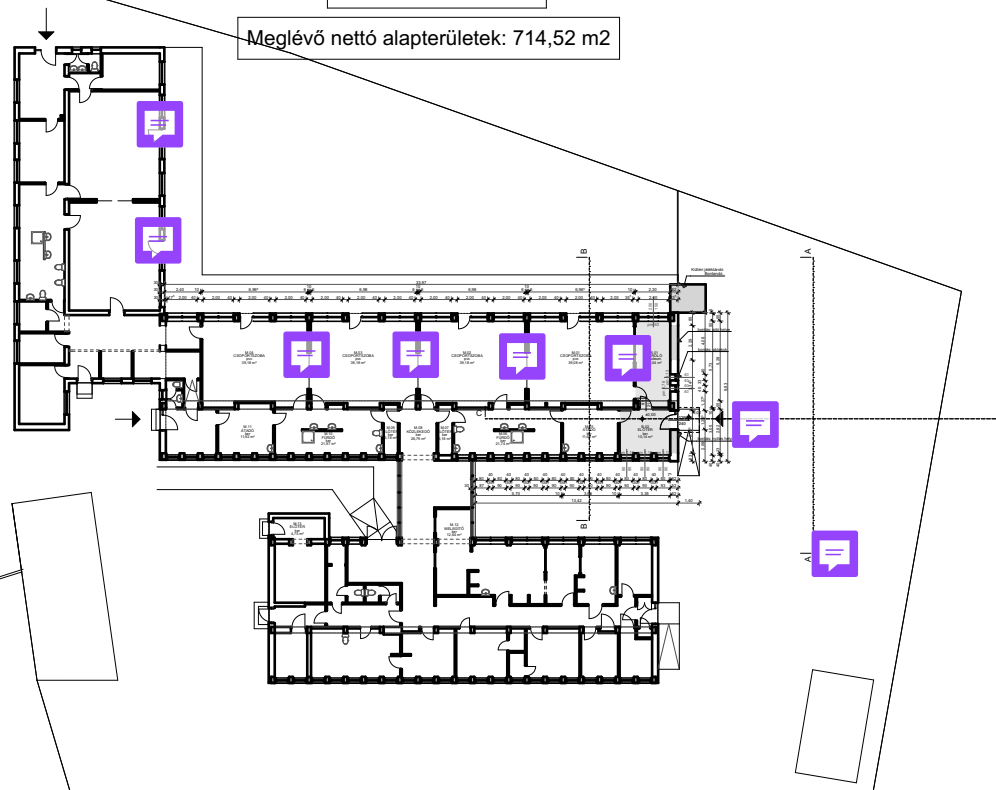

A MÉRTEK A HELYSZÍNEK ELLENŐRIZENDŐK!

TERVEZŐ:

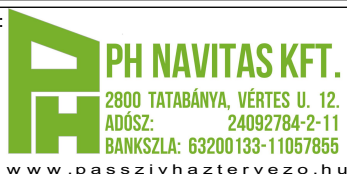

PH NAVITAS KFT.

2800 TATABÁNYA, VÉRTES U. 12.

ADÓSZ: 24092784-2-11

BANKSZÁ: 63200133-11057855

www.passzivhaztervezo.hu

ÉPÍTETŐ:

**Oroszlány Város
Önkormányzata**

2840 Oroszlány Rákóczi Ferenc út 78.

TERV MEGNEVEZÉSE:

Bölcsőde bővítése

ÉPÍTÉZÉS HELYE: 2840 Oroszlány Óvoda köz 1-2.
Helyrajzi szám: 539

TERVEZŐ:

Ambrus Balázs
É/11-0296

TÜZVÉD SZ.:

Tóth Dávid
I-285/2018

STATIKUS:

Erdélyi Tamás
T-13-8728

BELSŐÉPÍTÉSZET:

-

GÉPÉSZ:

Lobenwein Zoltán
G T 11-0548

ELEKTROMOS:

Tóbiás Attila
V-T 11-0384

DÁTUM:

2018. 10. 26..

LÉPTÉK:

1:500

RAJZSZÁM:


TERV TÍPUS:

ENGEDÉLYEZÉSI

RAJZ:

M-02

Meglévő Alaprajz Átnézet

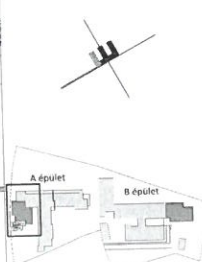[illegible]
















Ref: **Alapraiz A épület**

500	

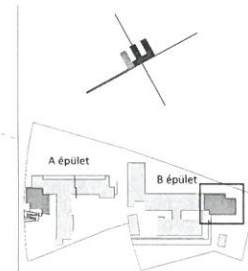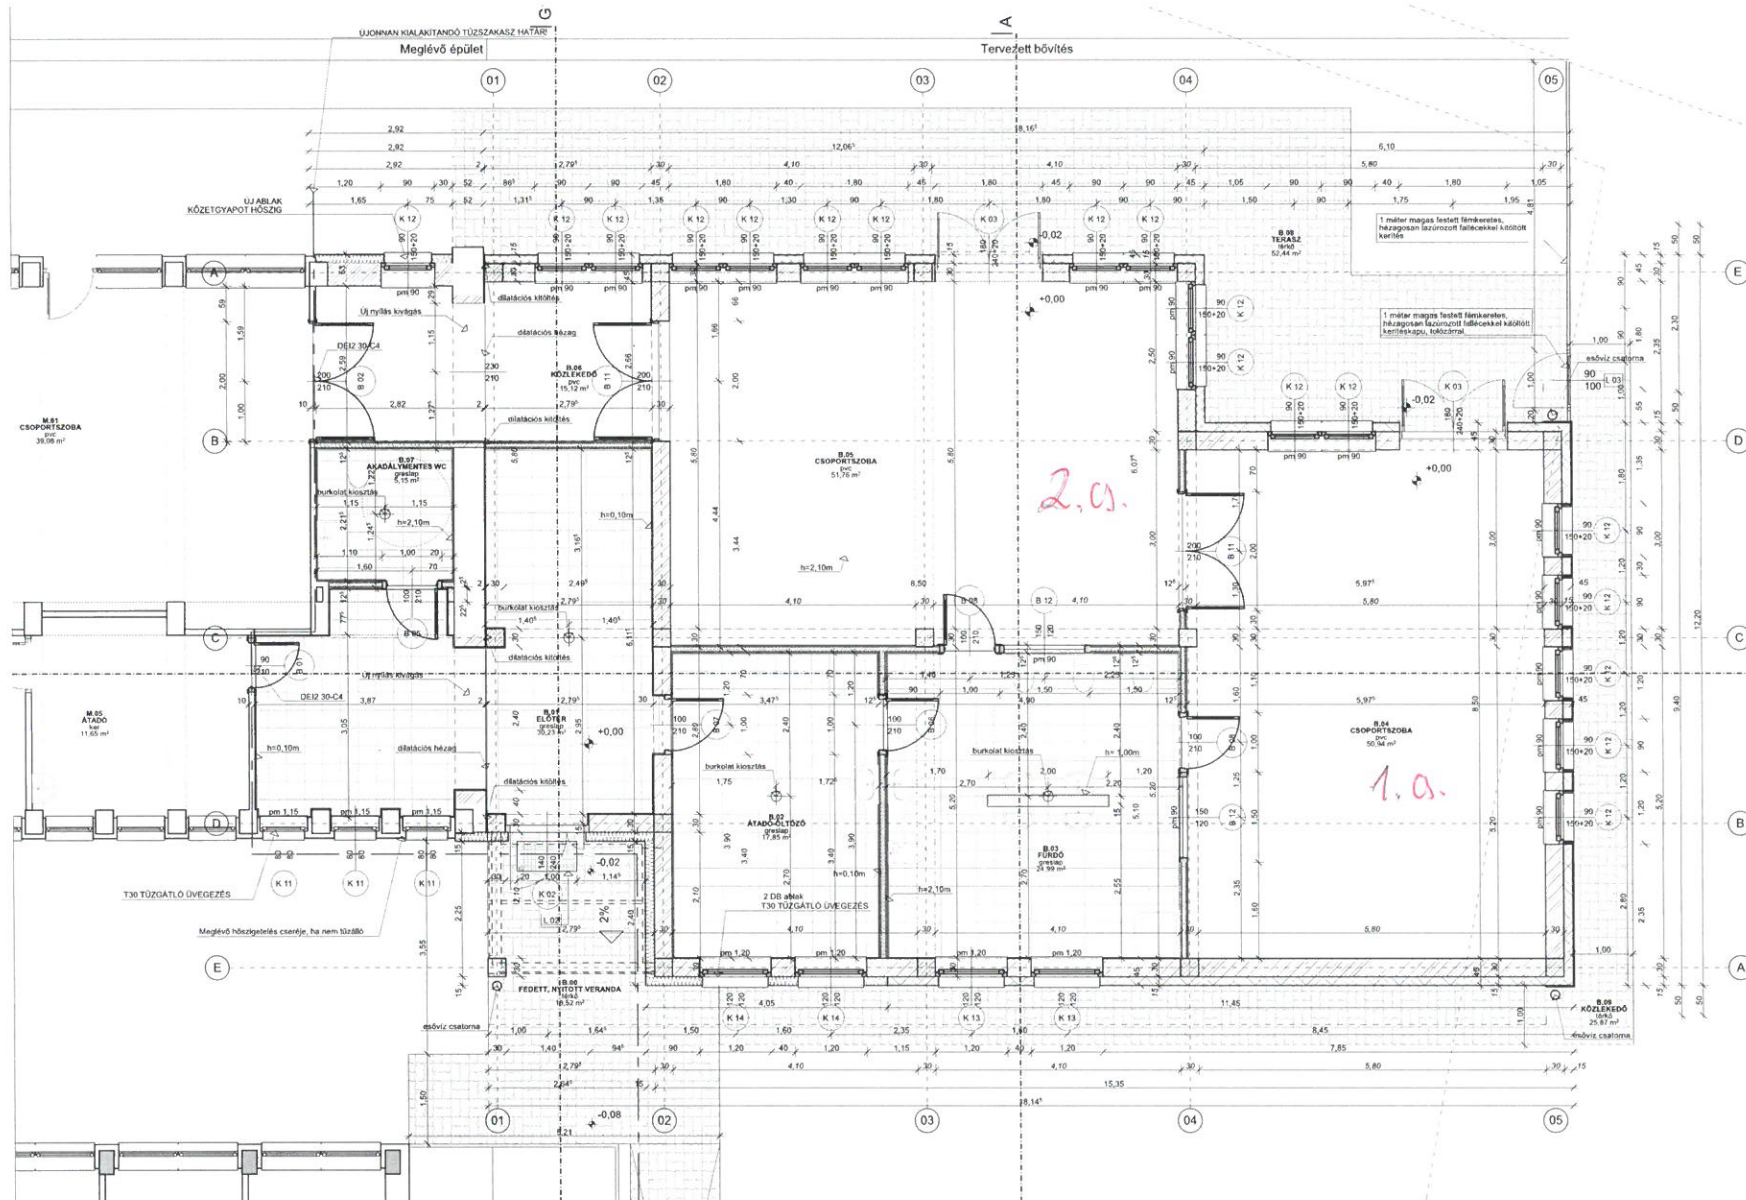

Jelmagyarázat:














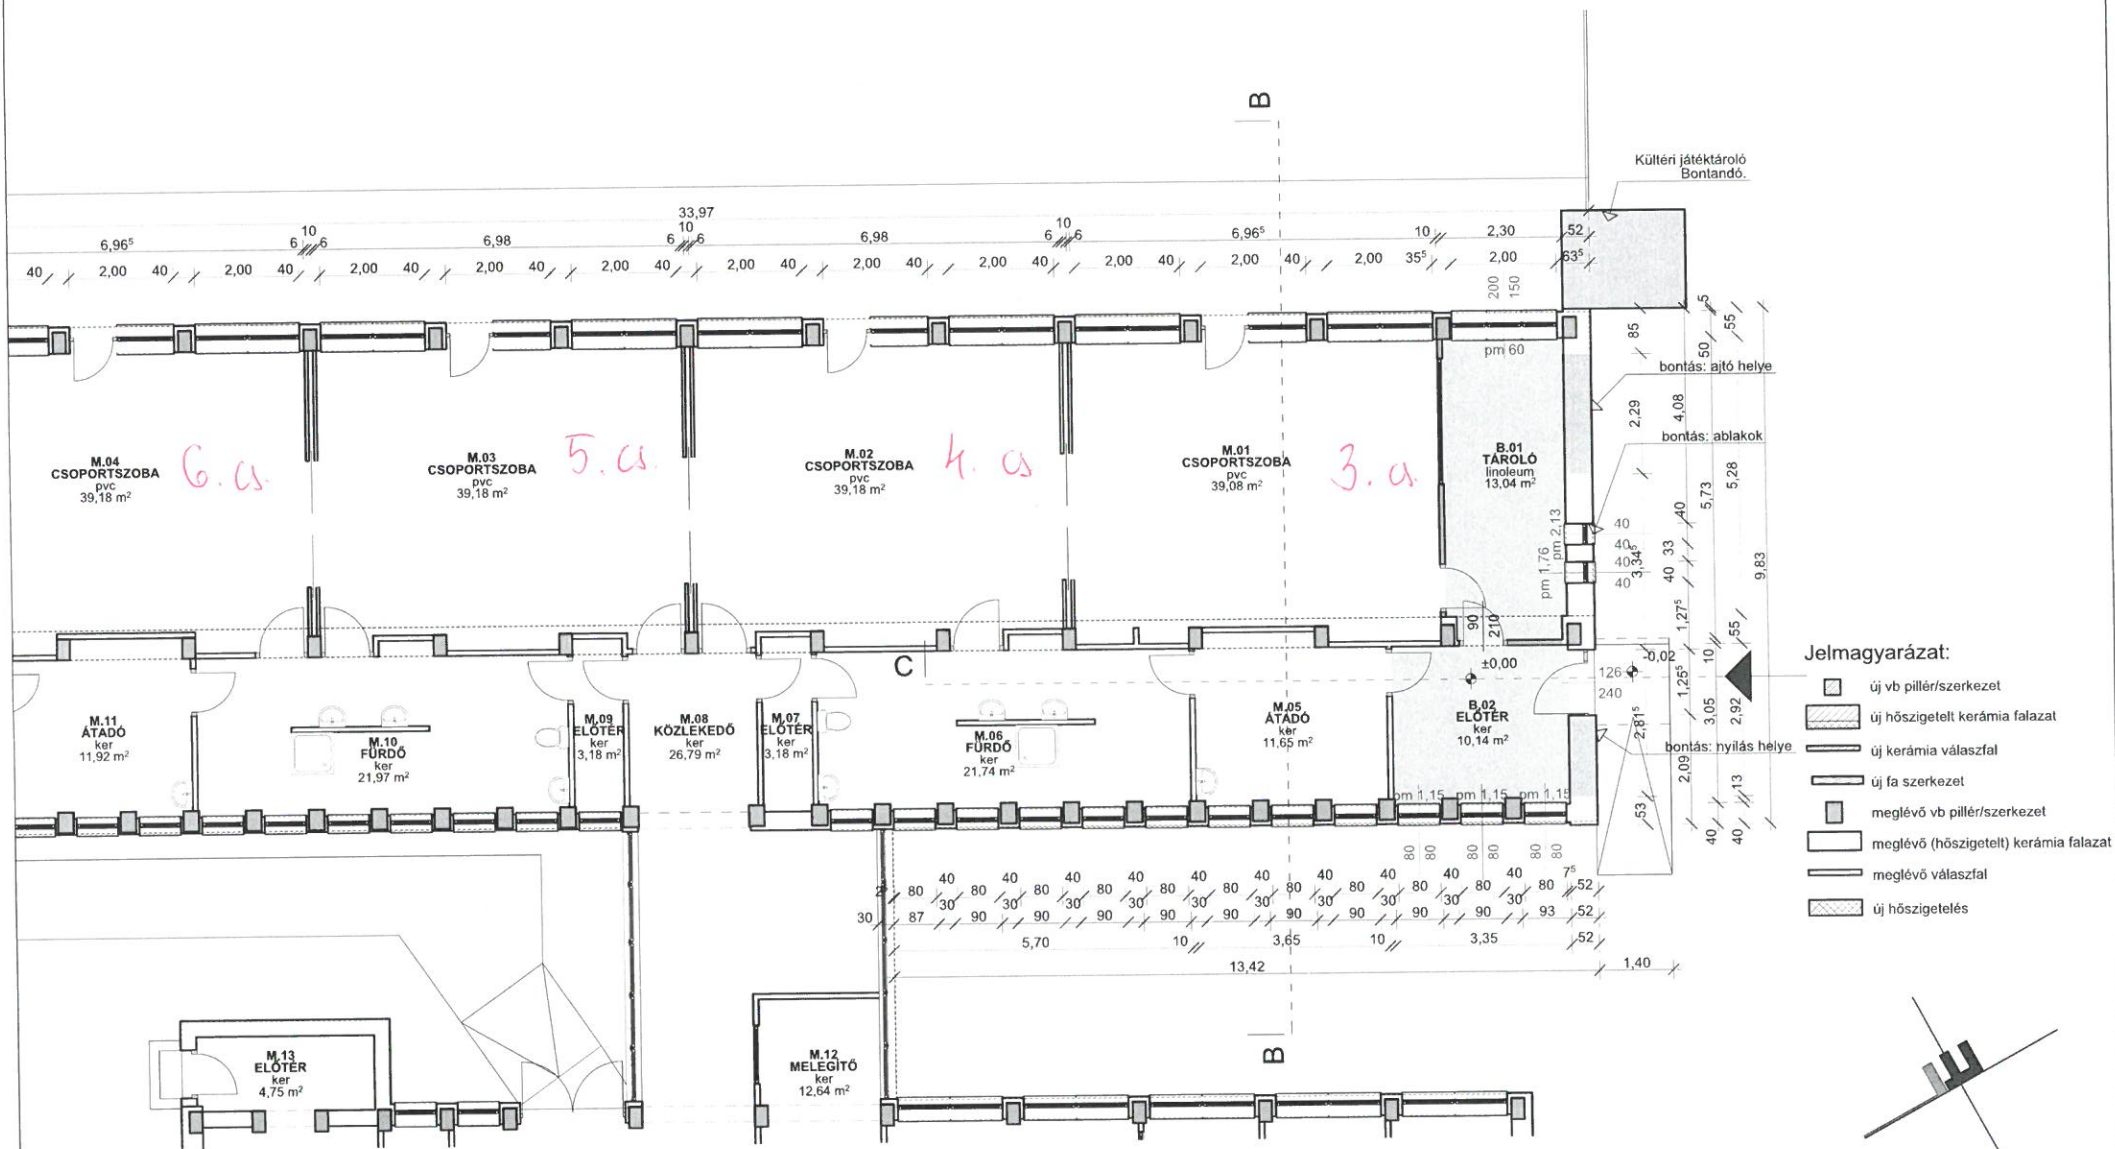

A MÉRTEK A HELYSZÍNEN ELLENŐRIZENDŐK!

TERVEZŐ: PH NAVITAS KFT. 2800 TATABÁNYA, VÉRTES U. 12. ADÓSZ: 24092784-2-11 BANKSZÁLA: 63200133-11057855 www.paszivhaztervezo.hu	ÉPÍTETŐ: Oroszlány Város Önkormányzata 2840 Oroszlány Rákóczi Ferenc út 78.	TERV MEGNEVEZÉSE: Bölcsőde bővítése ÉPÍTÉZÉS HELYE: 2840 Oroszlány Óvoda köz 1-2. Helyrajzi szám: 539	TERVEZŐ: Ambrus Balázs E/11-0296 TÜZVED SZ.: Tóth Dávid I-285/2018 STATIKUS: Erdélyi Tamás T-13-8728	BELSŐÉPÍTÉSZET: ÉPÉSZ: Lobenwein Zoltán G T 11-0548 ELEKTROMOS: Tóbiás Attila V-T 11-0384	DÁTUM: 2018. 10. 26.. TERV TÍPUS: ENGEDÉLYEZÉSI RAJZ: Meglévő Alaprajz B épület RAJZSZÁM: M-04
---	---	---	--	--	---