


A közműtérképét a 3/1979/Ép.Ért.11/ÉVM számú utasítás szerint készítette a Budapesti Geodéziai és Térképészeti Vállalat. 1985.12.10-i állapot.

A közműtérképét a 3/1979 (Ép. Ért. 11) ÉVM számú utasítás szerint készítette a Budapesti Geodéziai és Térképészeti Vállalat 1988. évben.

9.121

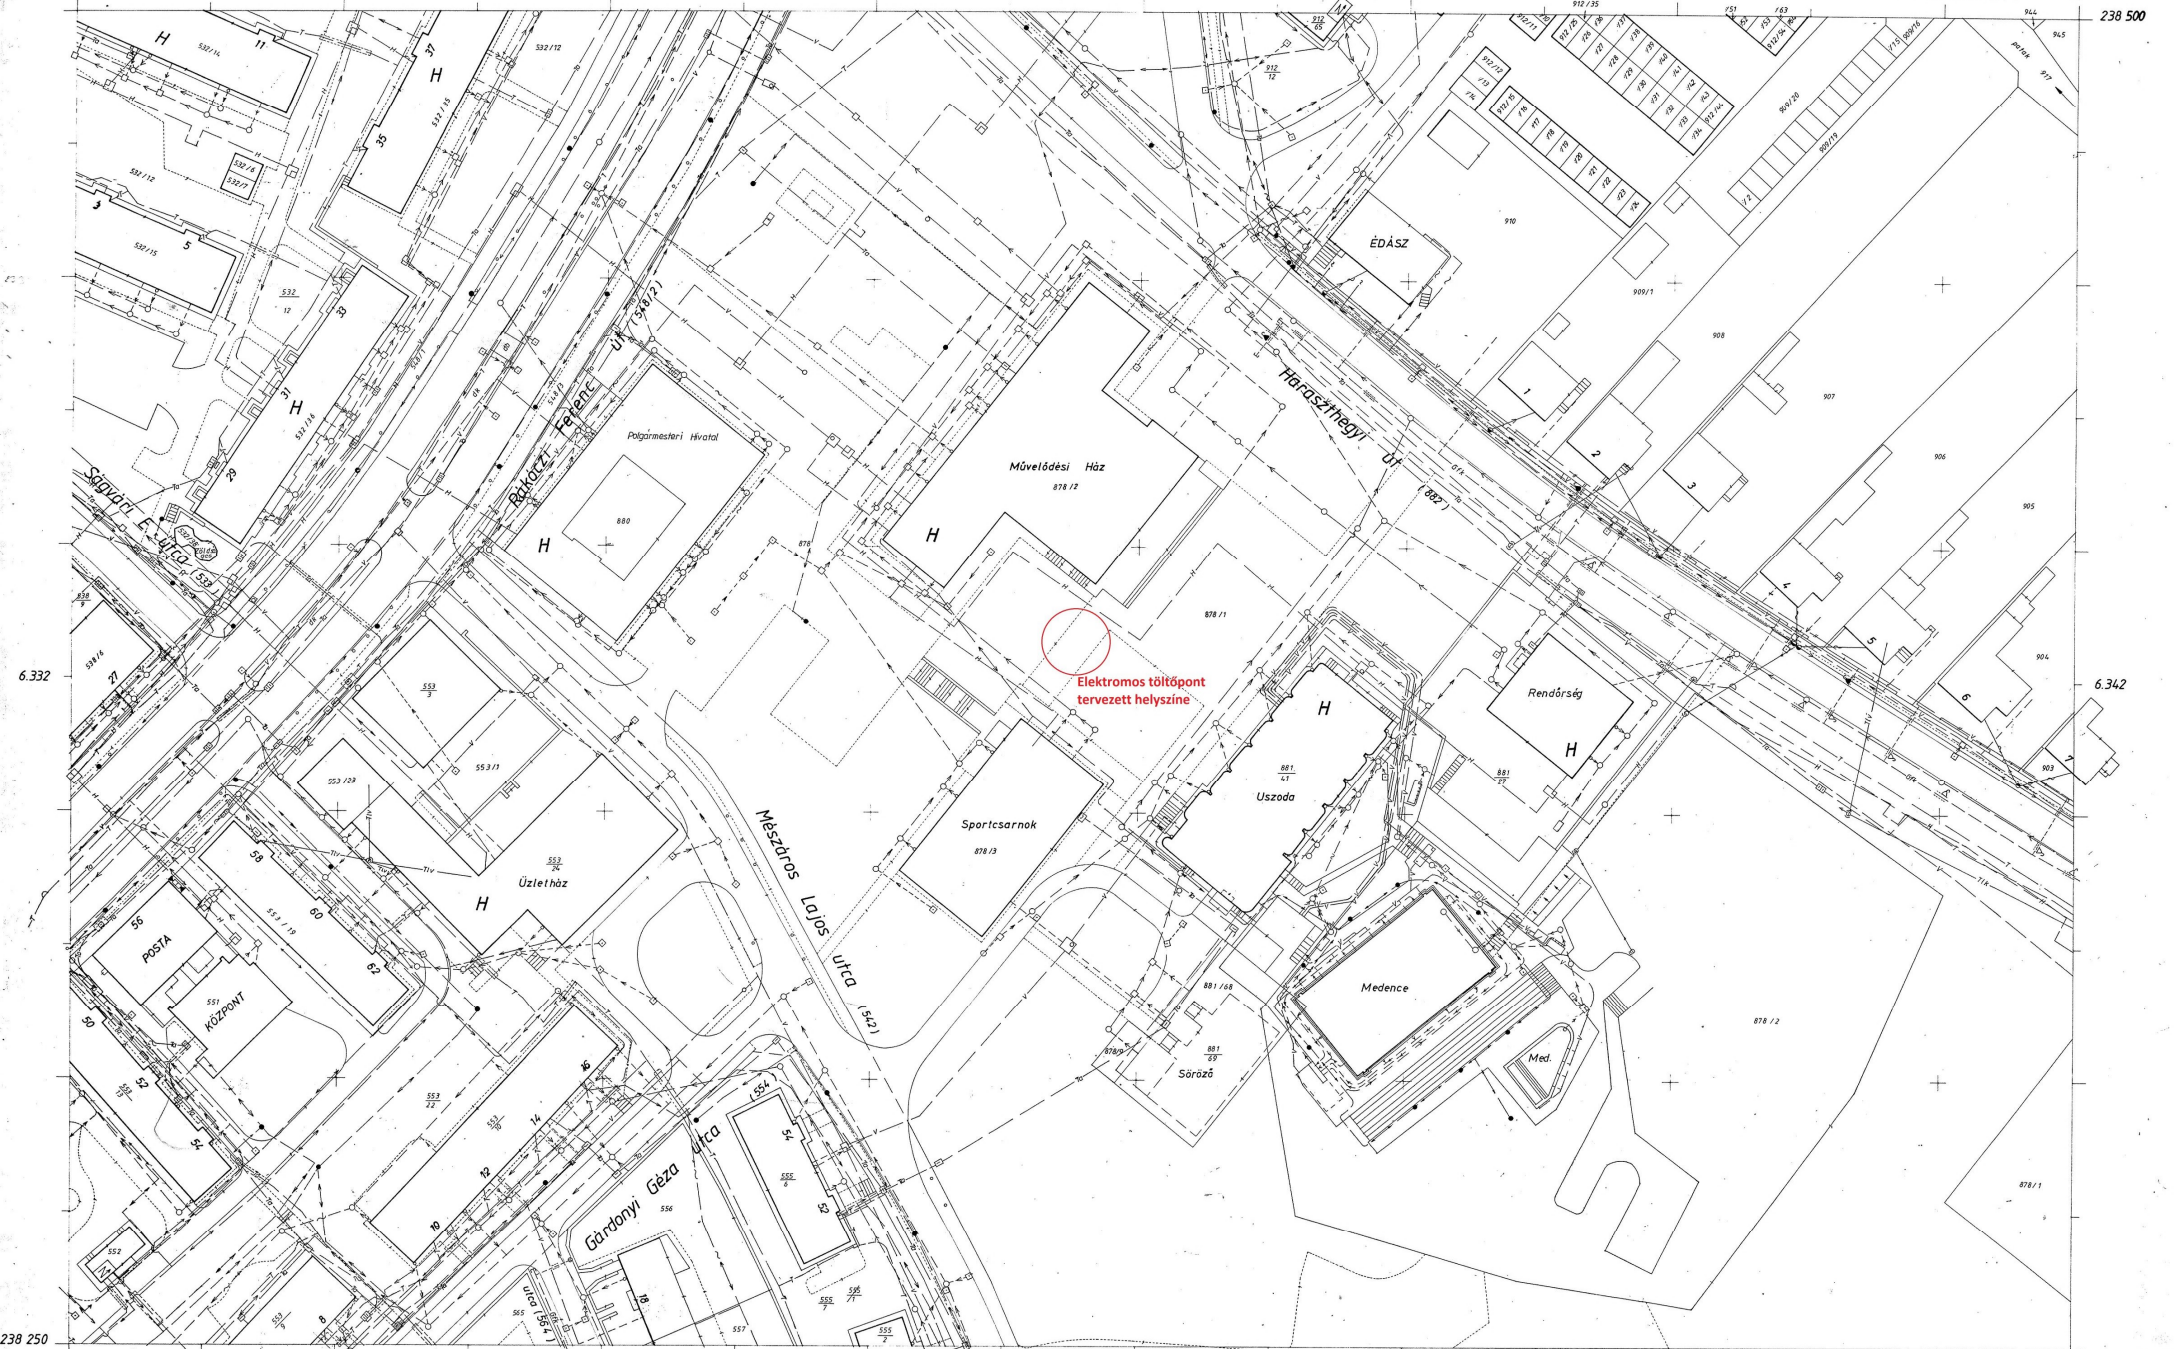

6.332

6.342

238 250

6.343

594 750

A közműtervképet a 3/1979/Ép.Ért.11/ÉVM számú utasítás szerint készítette a Budapesti Geodéziai és Térképészeti Vállalat. 1985. 12. 10-i állapot.

A közműtervképet a 3/1979 (Ép.Ért.11) ÉVM számú utasítás szerint készítette a Budapesti Geodéziai és Térképészeti Vállalat 1988. évben.

6.341

2008 DEC 22