



## Tartalomjegyzék / Table of contents

wemont\_tartalomjegyzek\_1

[illegible]

Cikkszám lista / Parts list

wemont\_cikkszam\_lista\_1

Tevjel Device tag	Cikkszám Part number	Funkció Function	Mennyiség Quantity	Megnevezés Designation	Típus szám Type number	Gyártó Manufacturer
-410F1	iC60N-B, 3P, 6A, 6kA, A9F03306		1			
-415F1	iC60N, 3P, C16A, 6kA, A9F04316		1			
-415F2	iC60N, 3P, C16A, 6kA, A9F04316		1			
-415F3	iC60N, 3P, C32A, 6kA, A9F04332		1			
-415F4	iC60N, 3P, C32A, 6kA, A9F04332		1			
-420F1	iC60N-C,1P,6A, 6kA, A9F04106		1			
-420F2	iC60N-C,1P,6A, 6kA, A9F04106		1			
-420F3	iC60N-C,1P,6A, 6kA, A9F04106		1			
-420F4	iC60N-C,1P,6A, 6kA, A9F04106		1			
-420F5	iC60N-C,1P,6A, 6kA, A9F04106		1			
-420F6	iC60N-C,1P,6A, 6kA, A9F04106		1			
-421F1	iC60N-C,1P,6A, 6kA, A9F04106		1			
-421F2	iC60N-C,1P,6A, 6kA, A9F04106		1			
-421F3	iC60N-C,1P,6A, 6kA, A9F04106		1			
-421F4	iC60N-C,1P,6A, 6kA, A9F04106		1			
-421F5	iC60N-C,1P,6A, 6kA, A9F04106		1			
-421F6	iC60N-C,1P,6A, 6kA, A9F04106		1			
-425F1	iC60N-C,1P,6A, 6kA, A9F04106		1			
-425F2	iC60N-C,1P,6A, 6kA, A9F04106		1			
-425F3	iC60N-C,1P,6A, 6kA, A9F04106		1			
-425F4	iC60N-C,1P,6A, 6kA, A9F04106		1			
-425F5	iC60N-C,1P,6A, 6kA, A9F04106		1			
-425F6	iC60N-C,1P,6A, 6kA, A9F04106		1			
-426F1	iC60N-C,1P,6A, 6kA, A9F04106		1			
-426F2	iC60N-C,1P,6A, 6kA, A9F04106		1			
-426F3	iC60N-C,1P,6A, 6kA, A9F04106		1			
-426F4	iC60N-C,1P,6A, 6kA, A9F04106		1			
-430F1	iC60N-C,1P,16A, 6kA, A9F04116		1			
-430F2	iC60N-C,1P,6A, 6kA, A9F04106		1			
-430F3	iC60N-C,1P,6A, 6kA, A9F04106		1			
-430F4	iC60N-C,1P,6A, 6kA, A9F04106		1			
-430F5	iC60N-C,1P,6A, 6kA, A9F04106		1			
-430F6	iC60N-C,1P,6A, 6kA, A9F04106		1			
-431F1	iC60N-C,1P,6A, 6kA, A9F04106		1			
-431F2	iC60N-C,1P,6A, 6kA, A9F04106		1			
-431F3	iC60N-C,1P,6A, 6kA, A9F04106		1			
-431F4	iC60N-C,1P,6A, 6kA, A9F04106		1			
-431F5	iC60N-C,1P,6A, 6kA, A9F04106		1			
-431F6	iC60N-C,1P,6A, 6kA, A9F04106		1			
-432F1	iC60N-C,1P,6A, 6kA, A9F04106		1			
-432F2	iC60N-C,1P,6A, 6kA, A9F04106		1			
-432F3	iC60N-C,1P,16A, 6kA, A9F04116		1			
-440F1	iC60N-C,1P,16A, 6kA, A9F04116		1			
-440F2	iC60N-C,1P,16A, 6kA, A9F04116		1			
-440F3	iC60N-C,1P,16A, 6kA, A9F04116		1			
-440F4	iC60N-C,1P,16A, 6kA, A9F04116		1			
-440F5	iC60N-C,1P,16A, 6kA, A9F04116		1			
-440F6	iC60N-C,1P,16A, 6kA, A9F04116		1			
-441F1	iC60N-C,1P,20A, 6kA, A9F04220		1			
-441F2	iC60N-C,1P,20A, 6kA, A9F04220		1			
-441F3	iC60N-C,1P,16A, 6kA, A9F04116		1			
-441F4	iC60N-C,1P,16A, 6kA, A9F04116		1			
-441F5	iC60N-C,1P,6A, 6kA, A9F04106		1			
-441F6	iC60N-C,1P,6A, 6kA, A9F04106		1			
-442F1	iC60N-C,1P,6A, 6kA, A9F04106		1			
-442F2	iC60N-C,1P,16A, 6kA, A9F04116		1			
-442F3	iC60N-C,1P,16A, 6kA, A9F04116		1			
-410H1	3f. jelzőlámpa, A9E18327		1			
-415Q1	iID 4P, 25A, 30mA, A9Z21425		1			
-415Q2	iID 4P, 25A, 30mA, A9Z21425		1			

## Cikkszám lista / Parts list

wemont\_cikkszam\_lista\_1


[illegible]


0	1	2	3	4	5	6	7	8	9
---	---	---	---	---	---	---	---	---	---


## Összesített alkatrész lista / Summarized parts list

wemont\_osszesített\_anyagjegyzek\_1


[illegible]

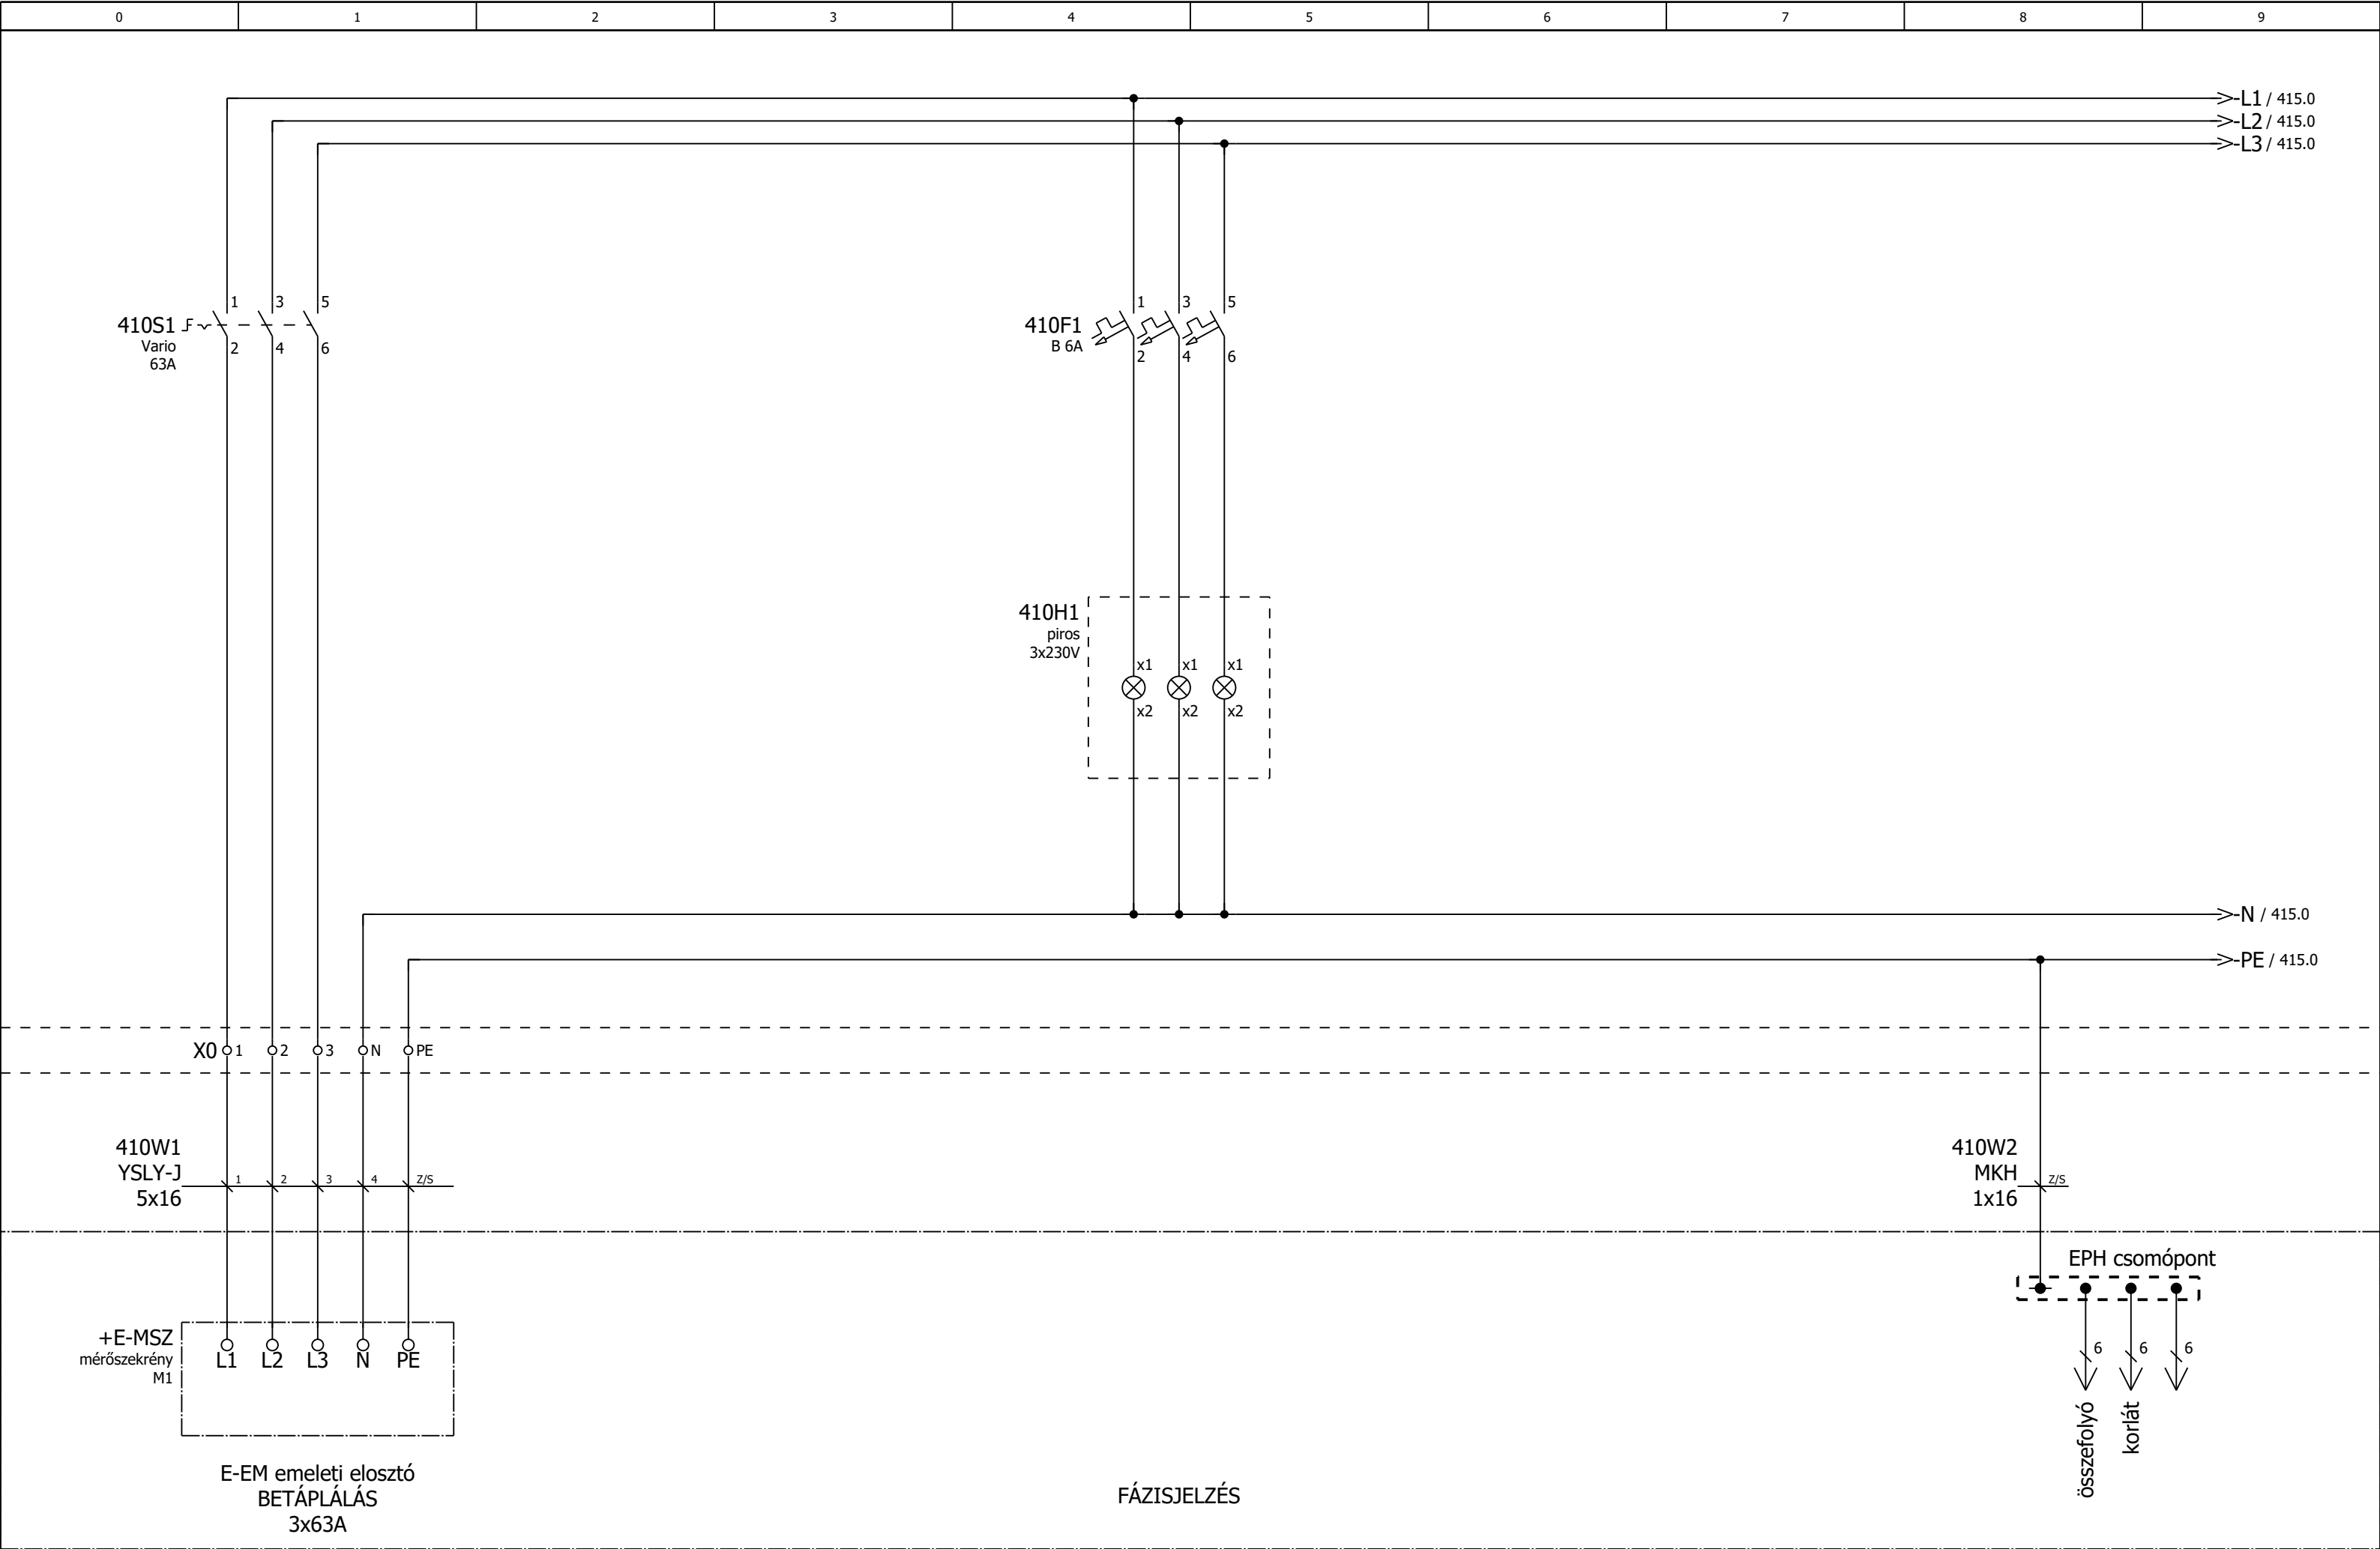


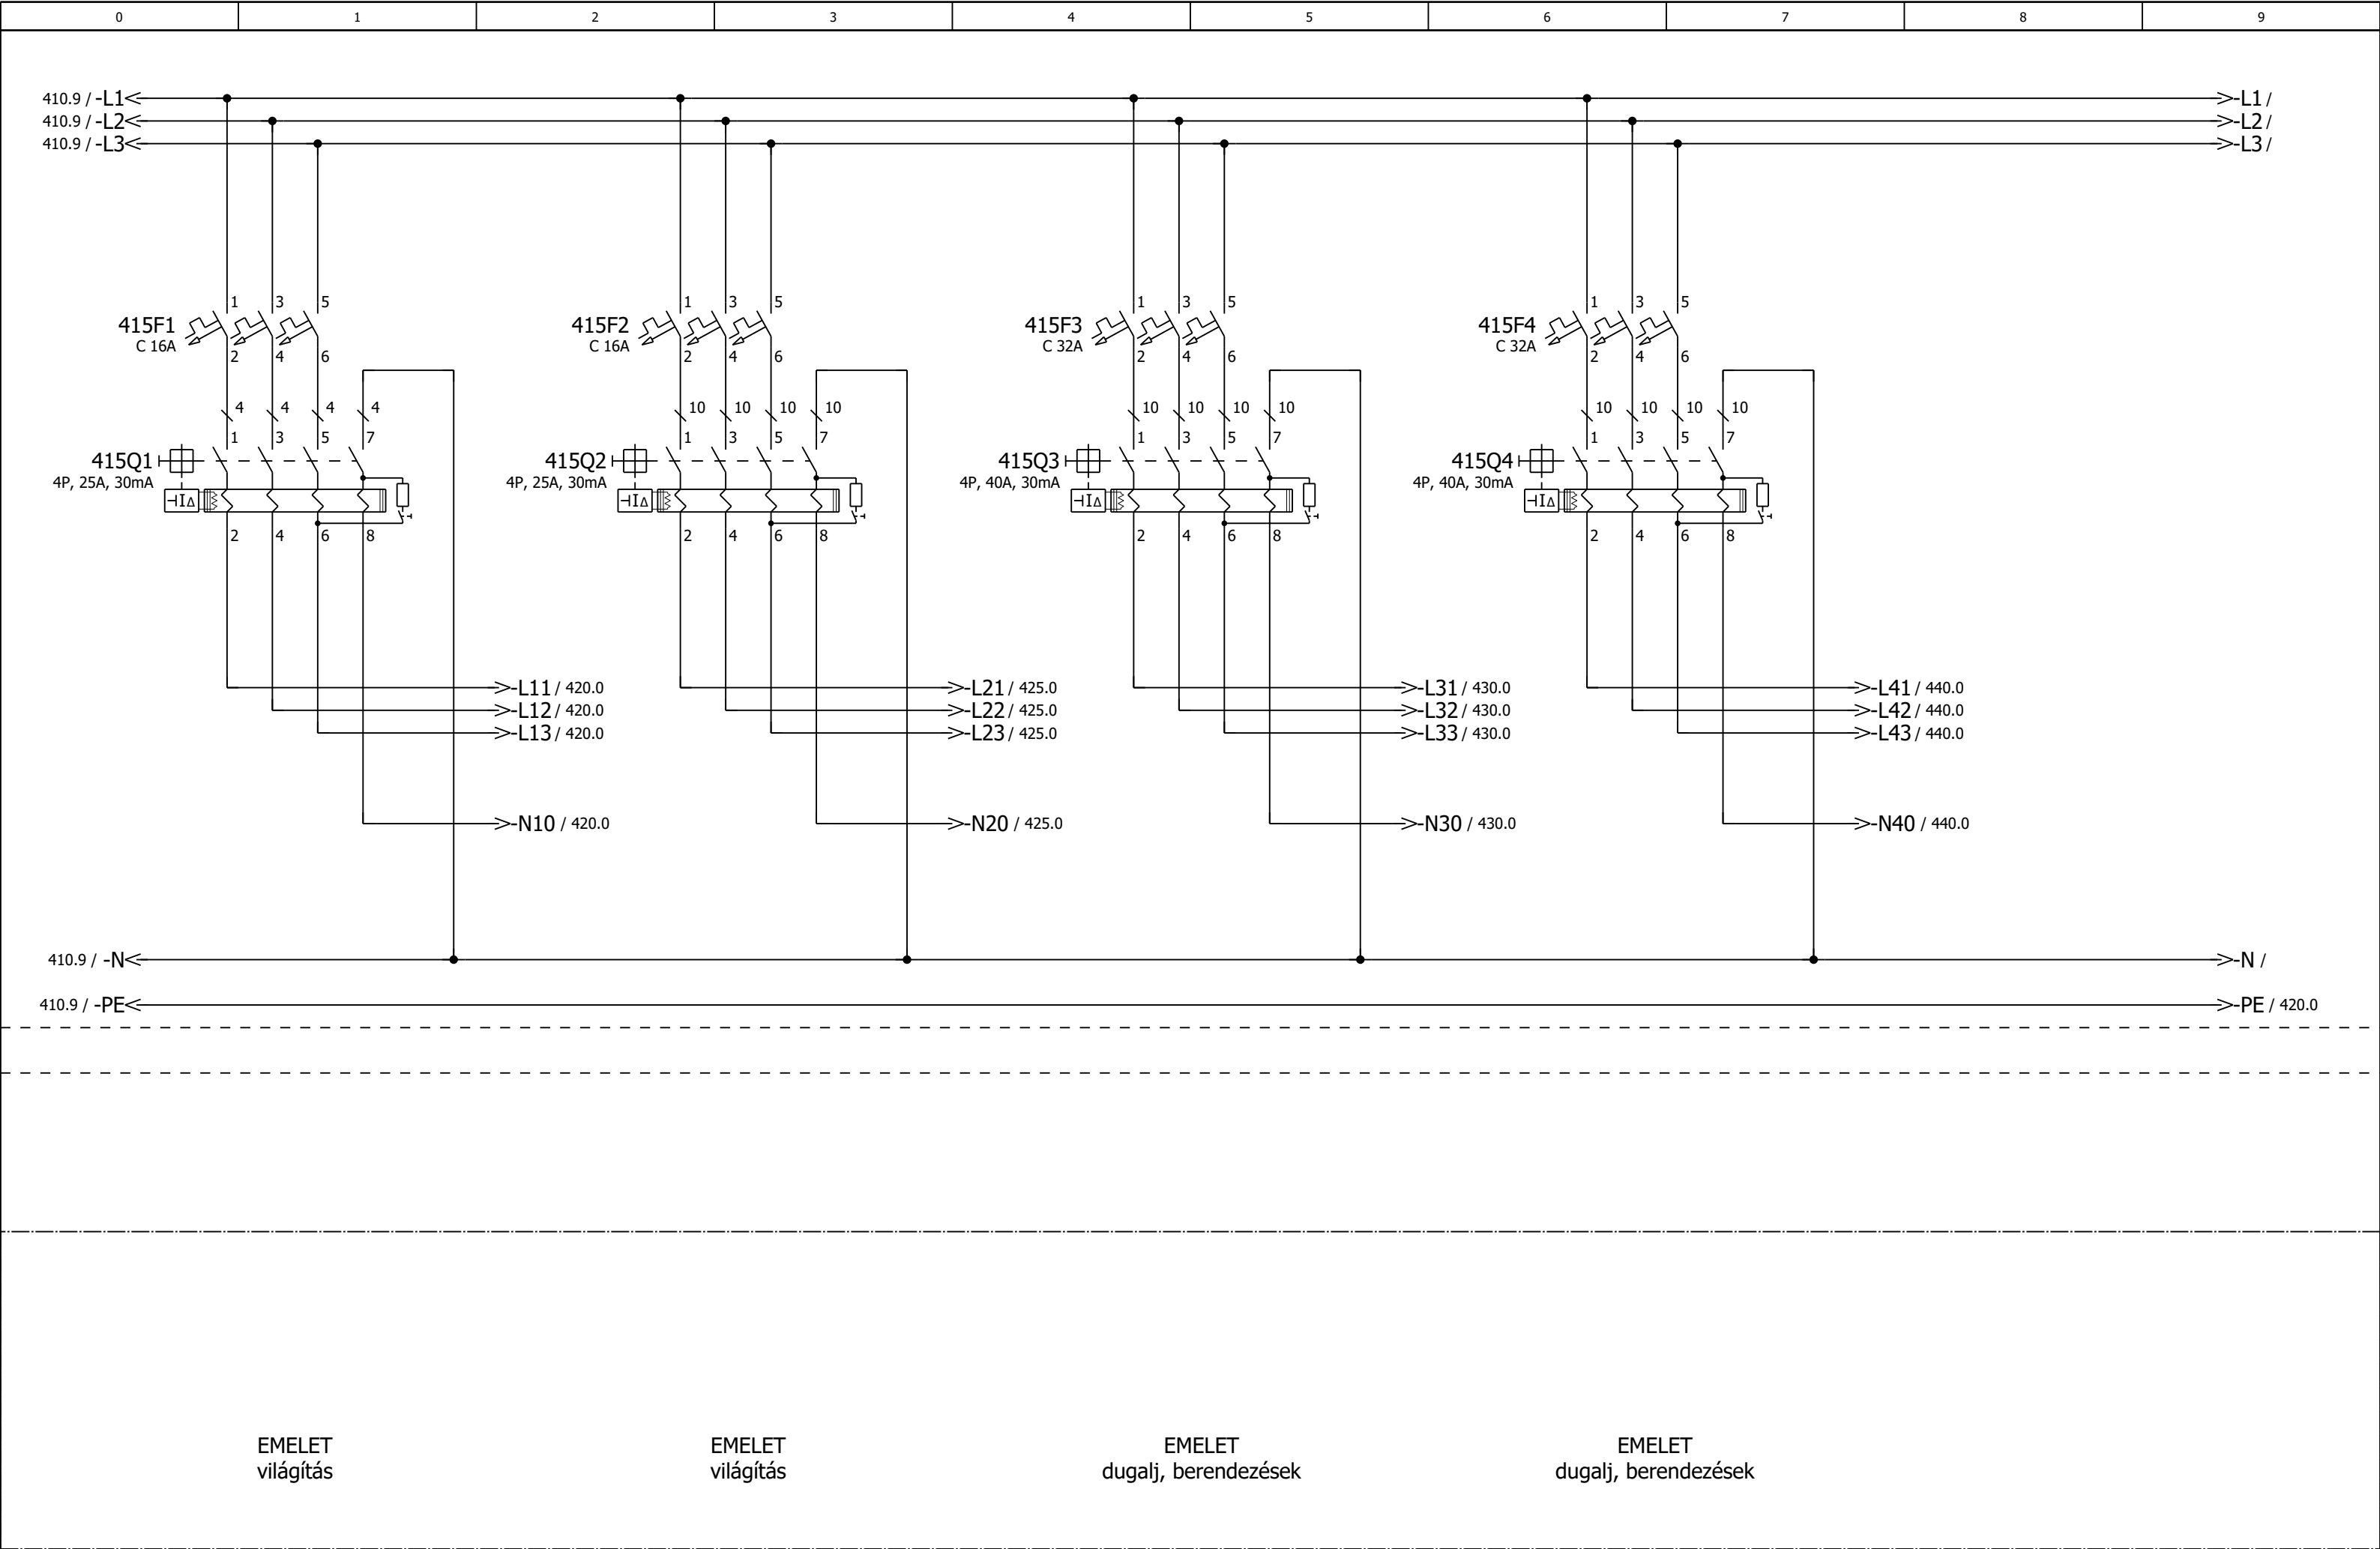


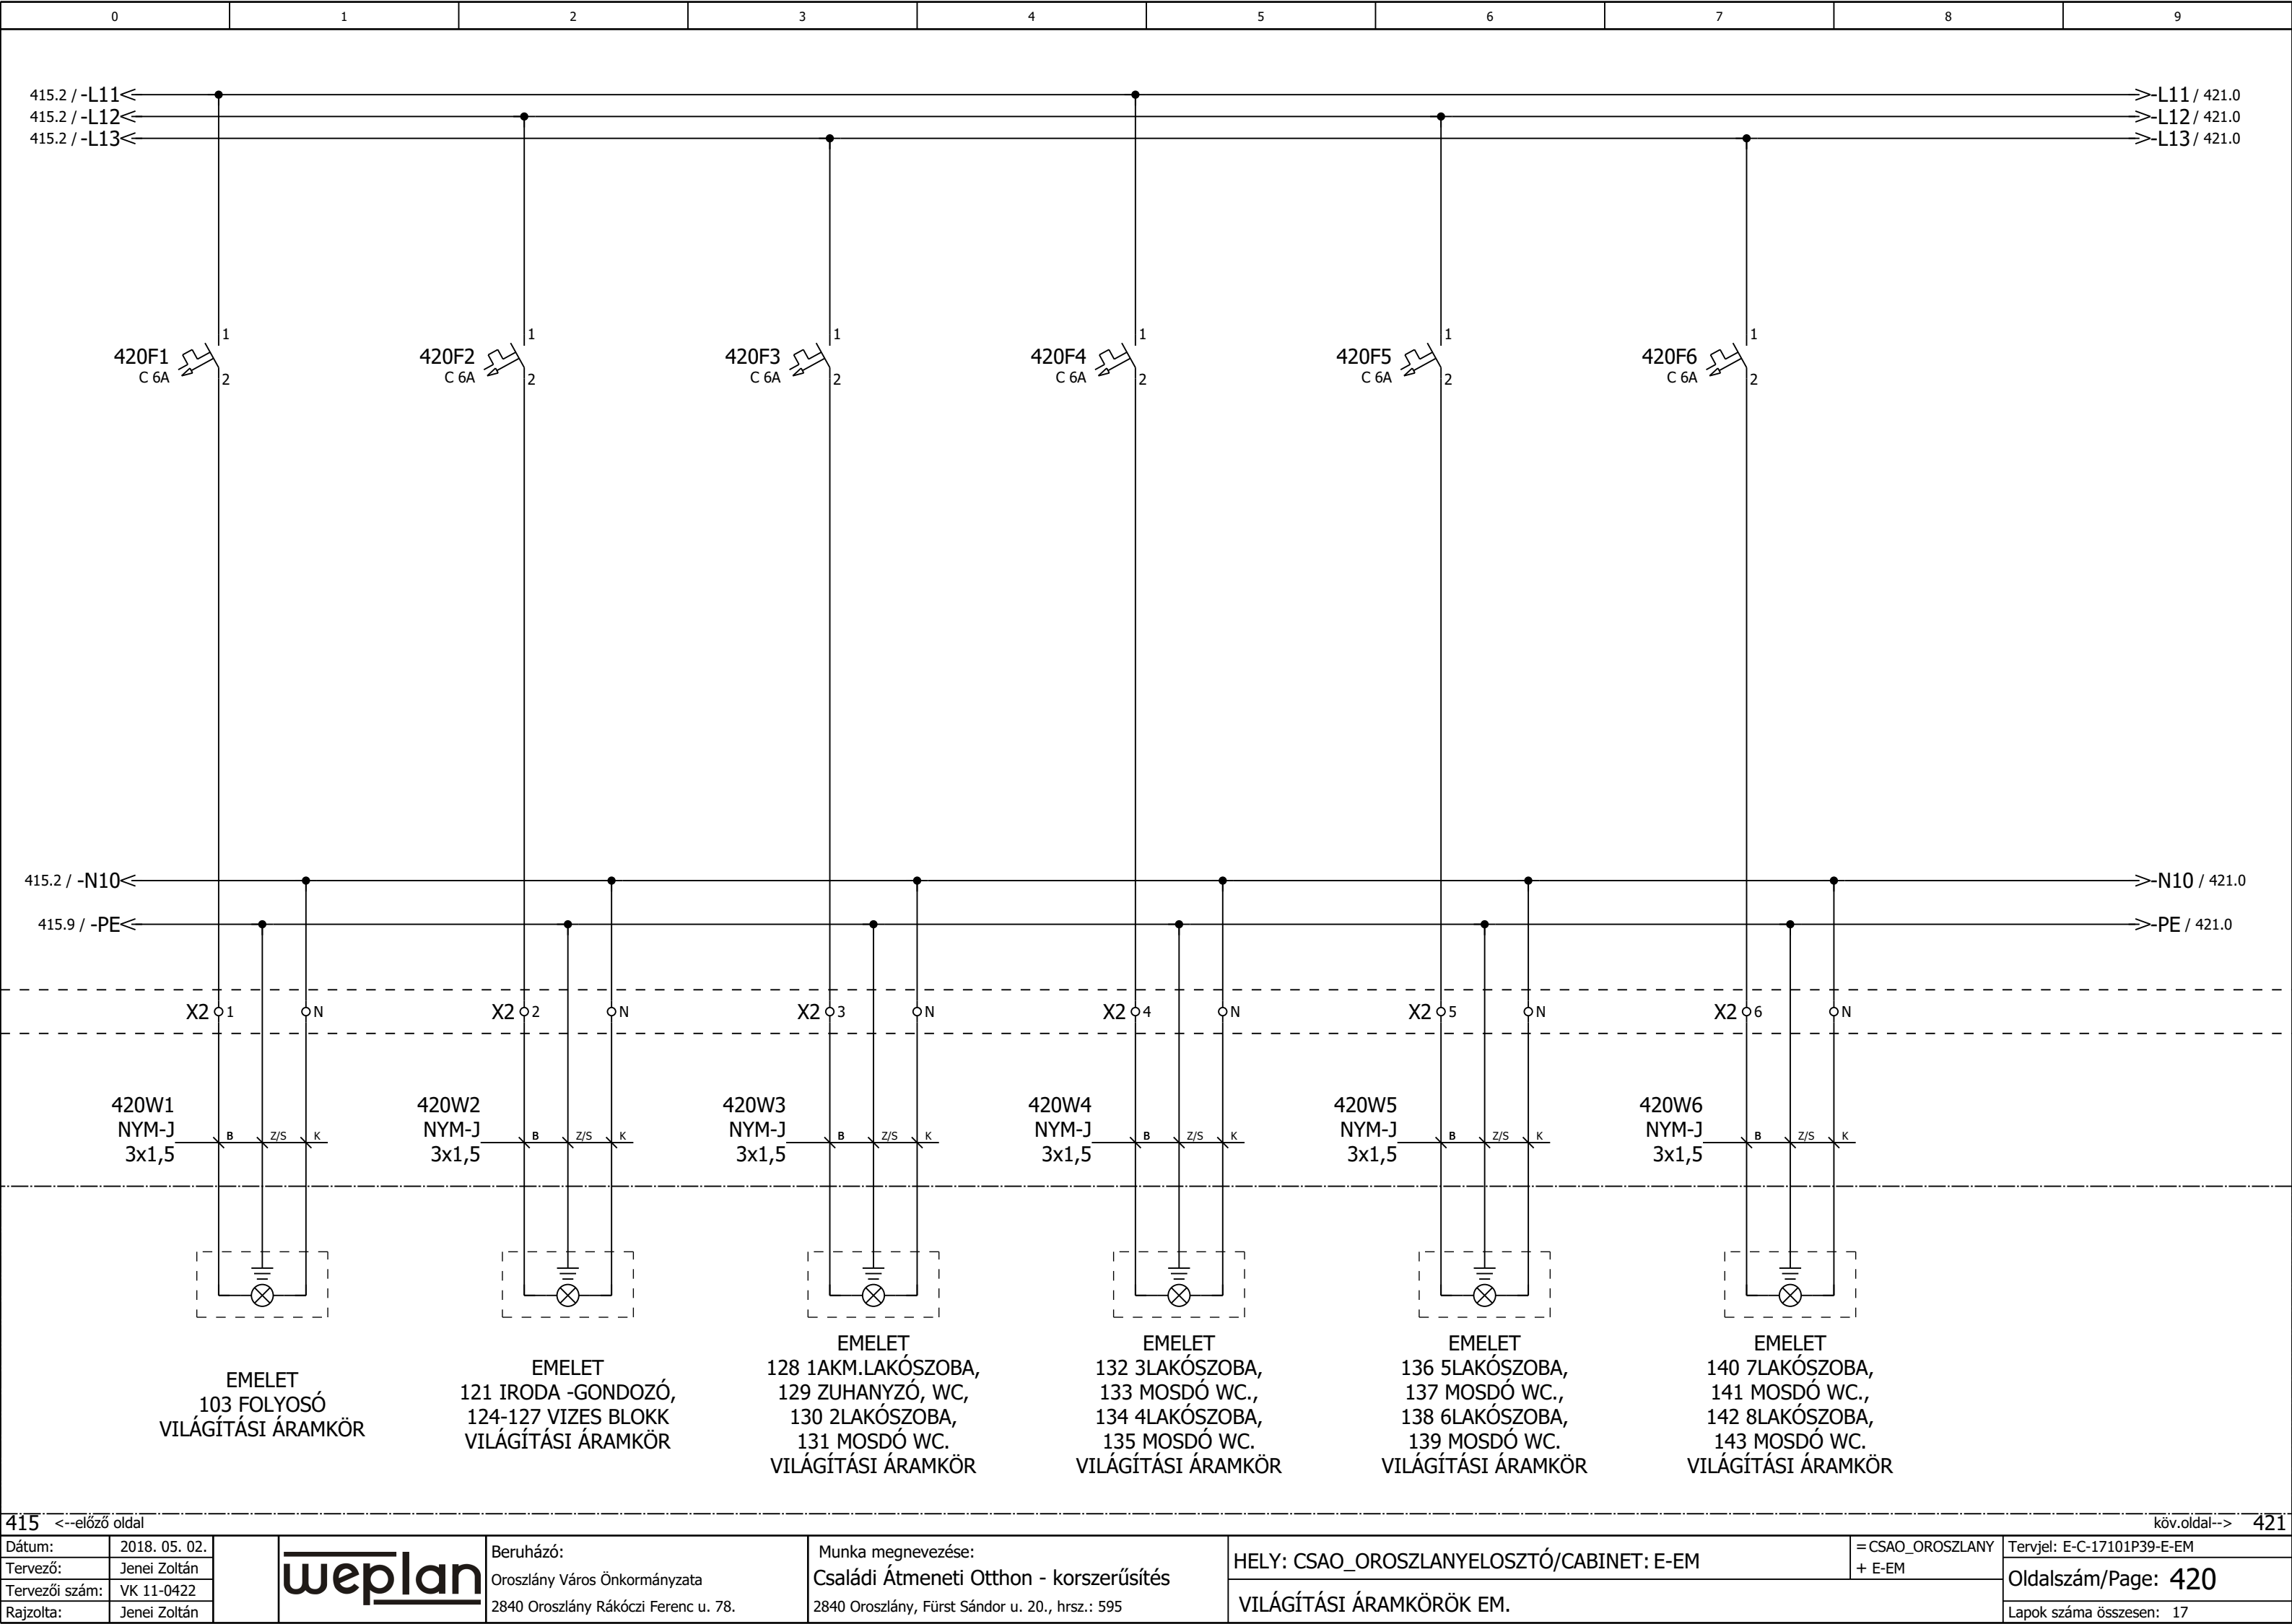





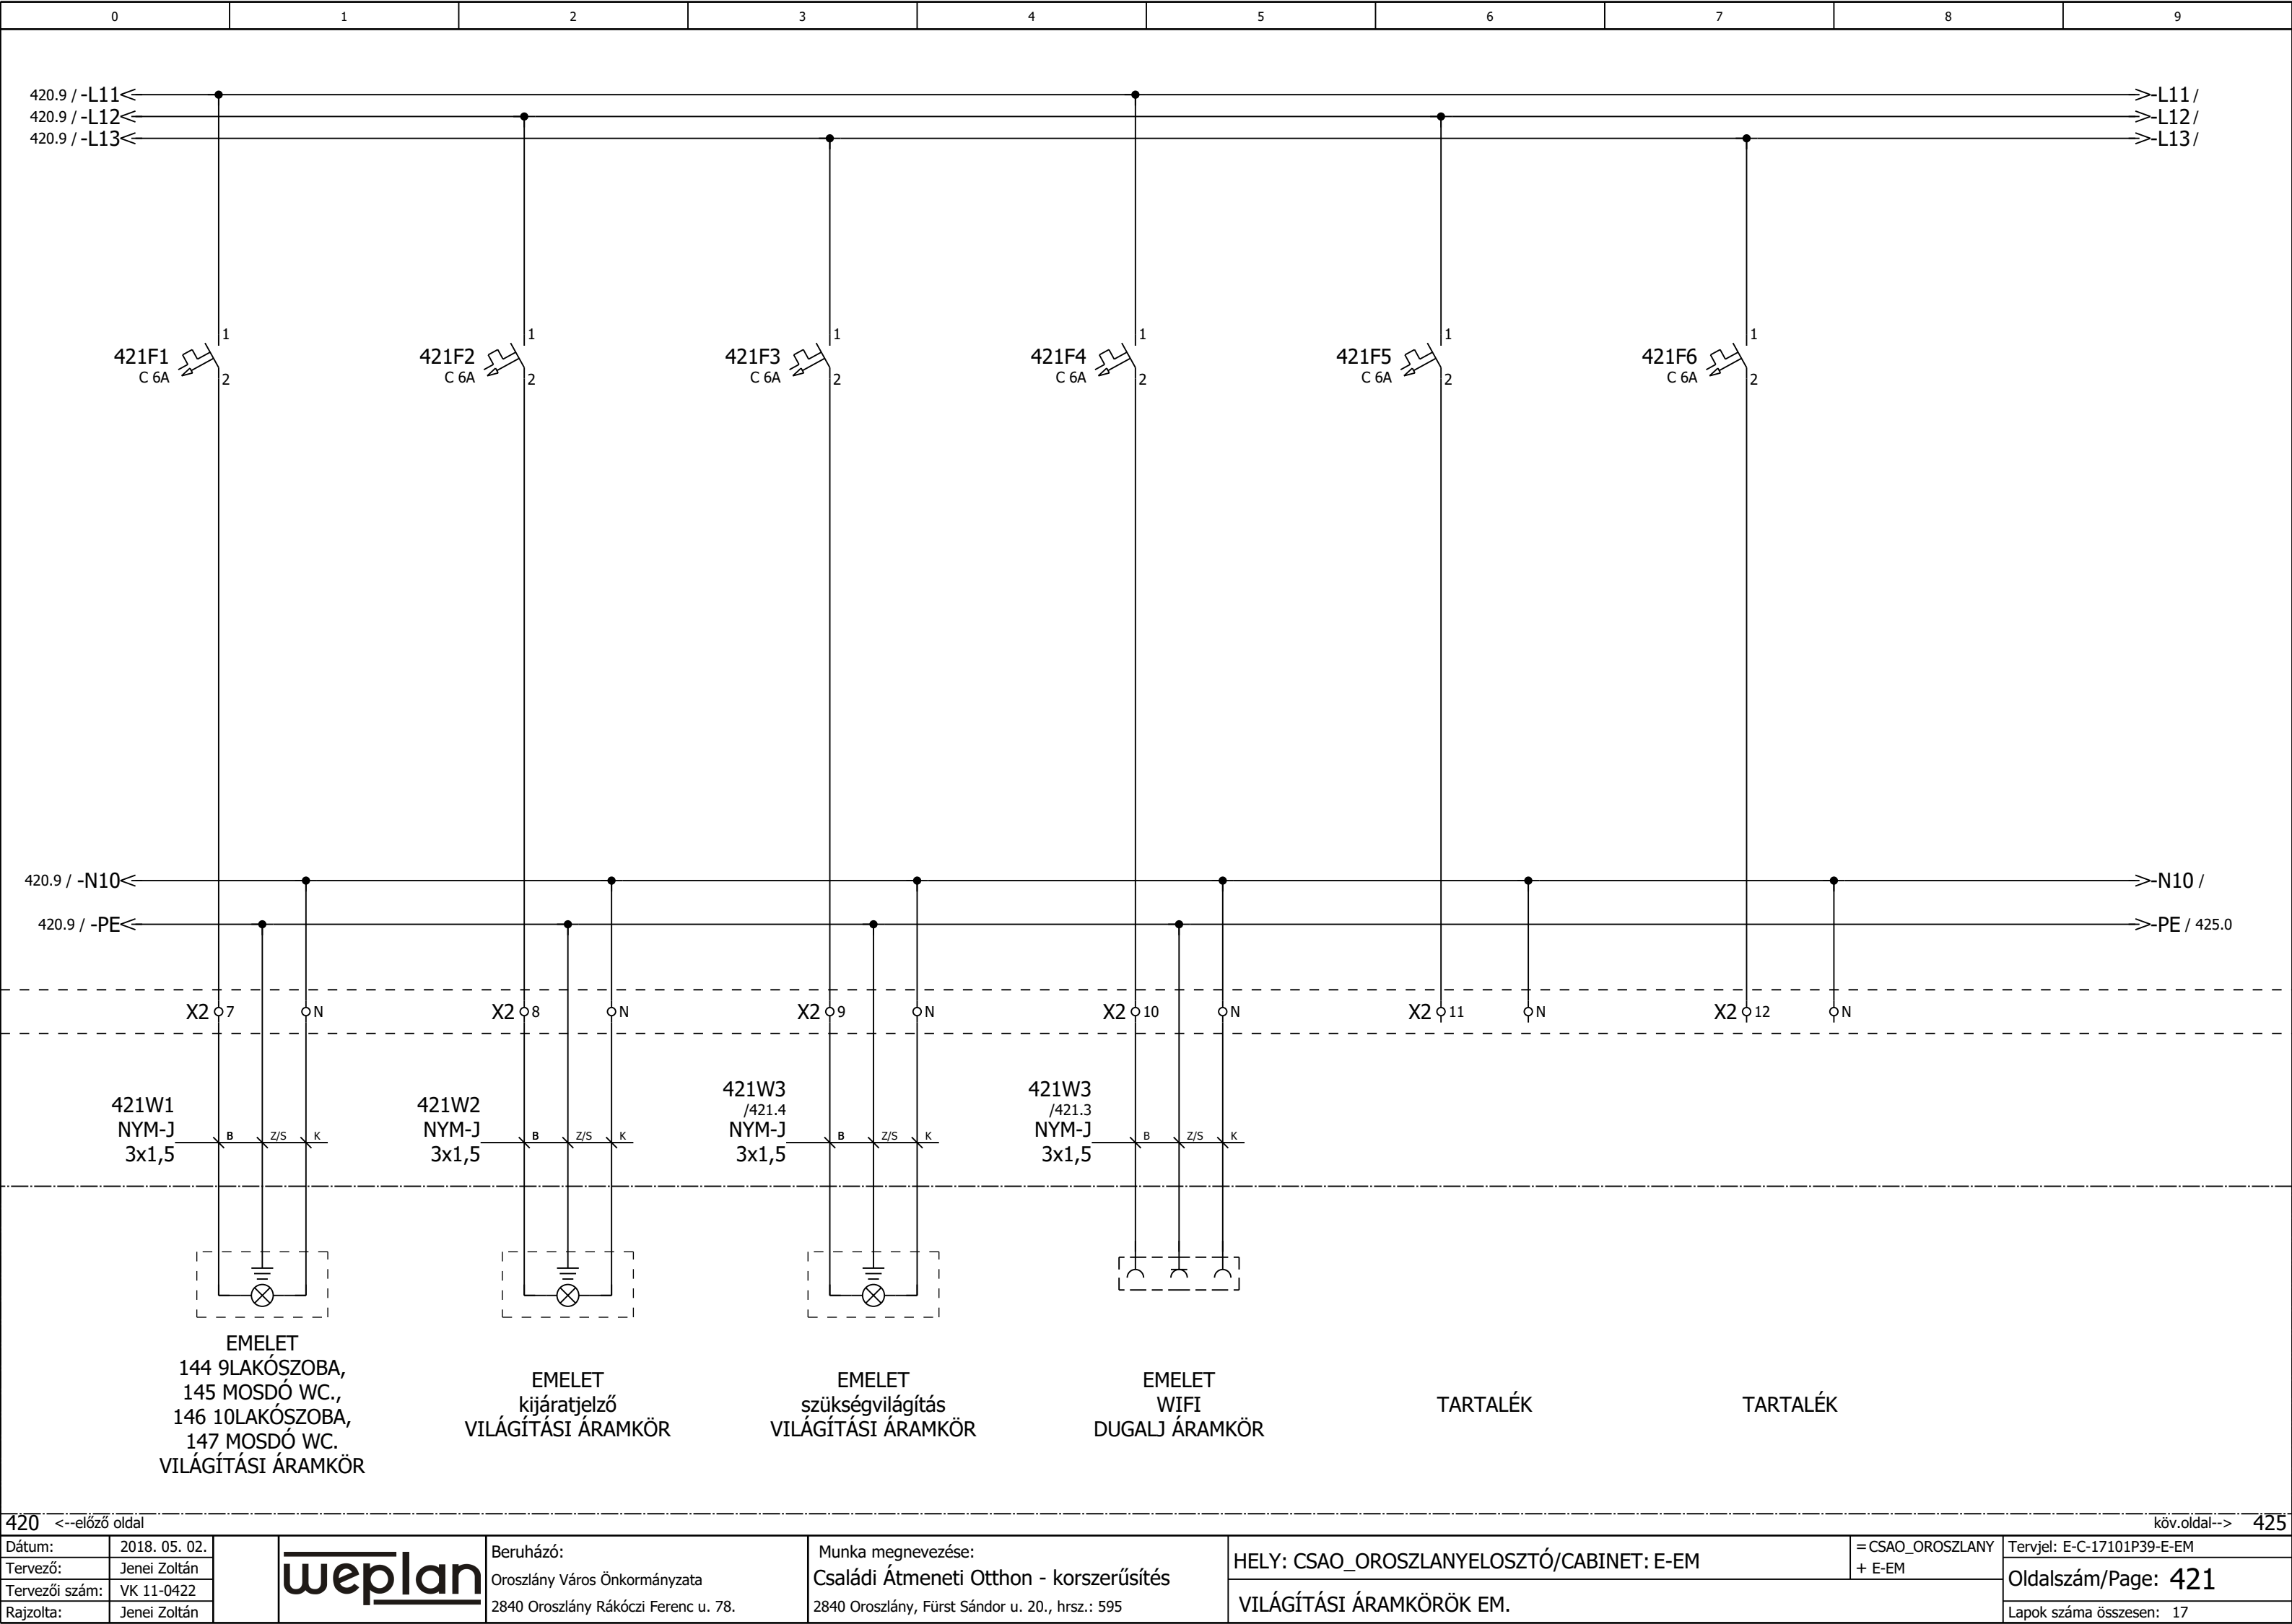

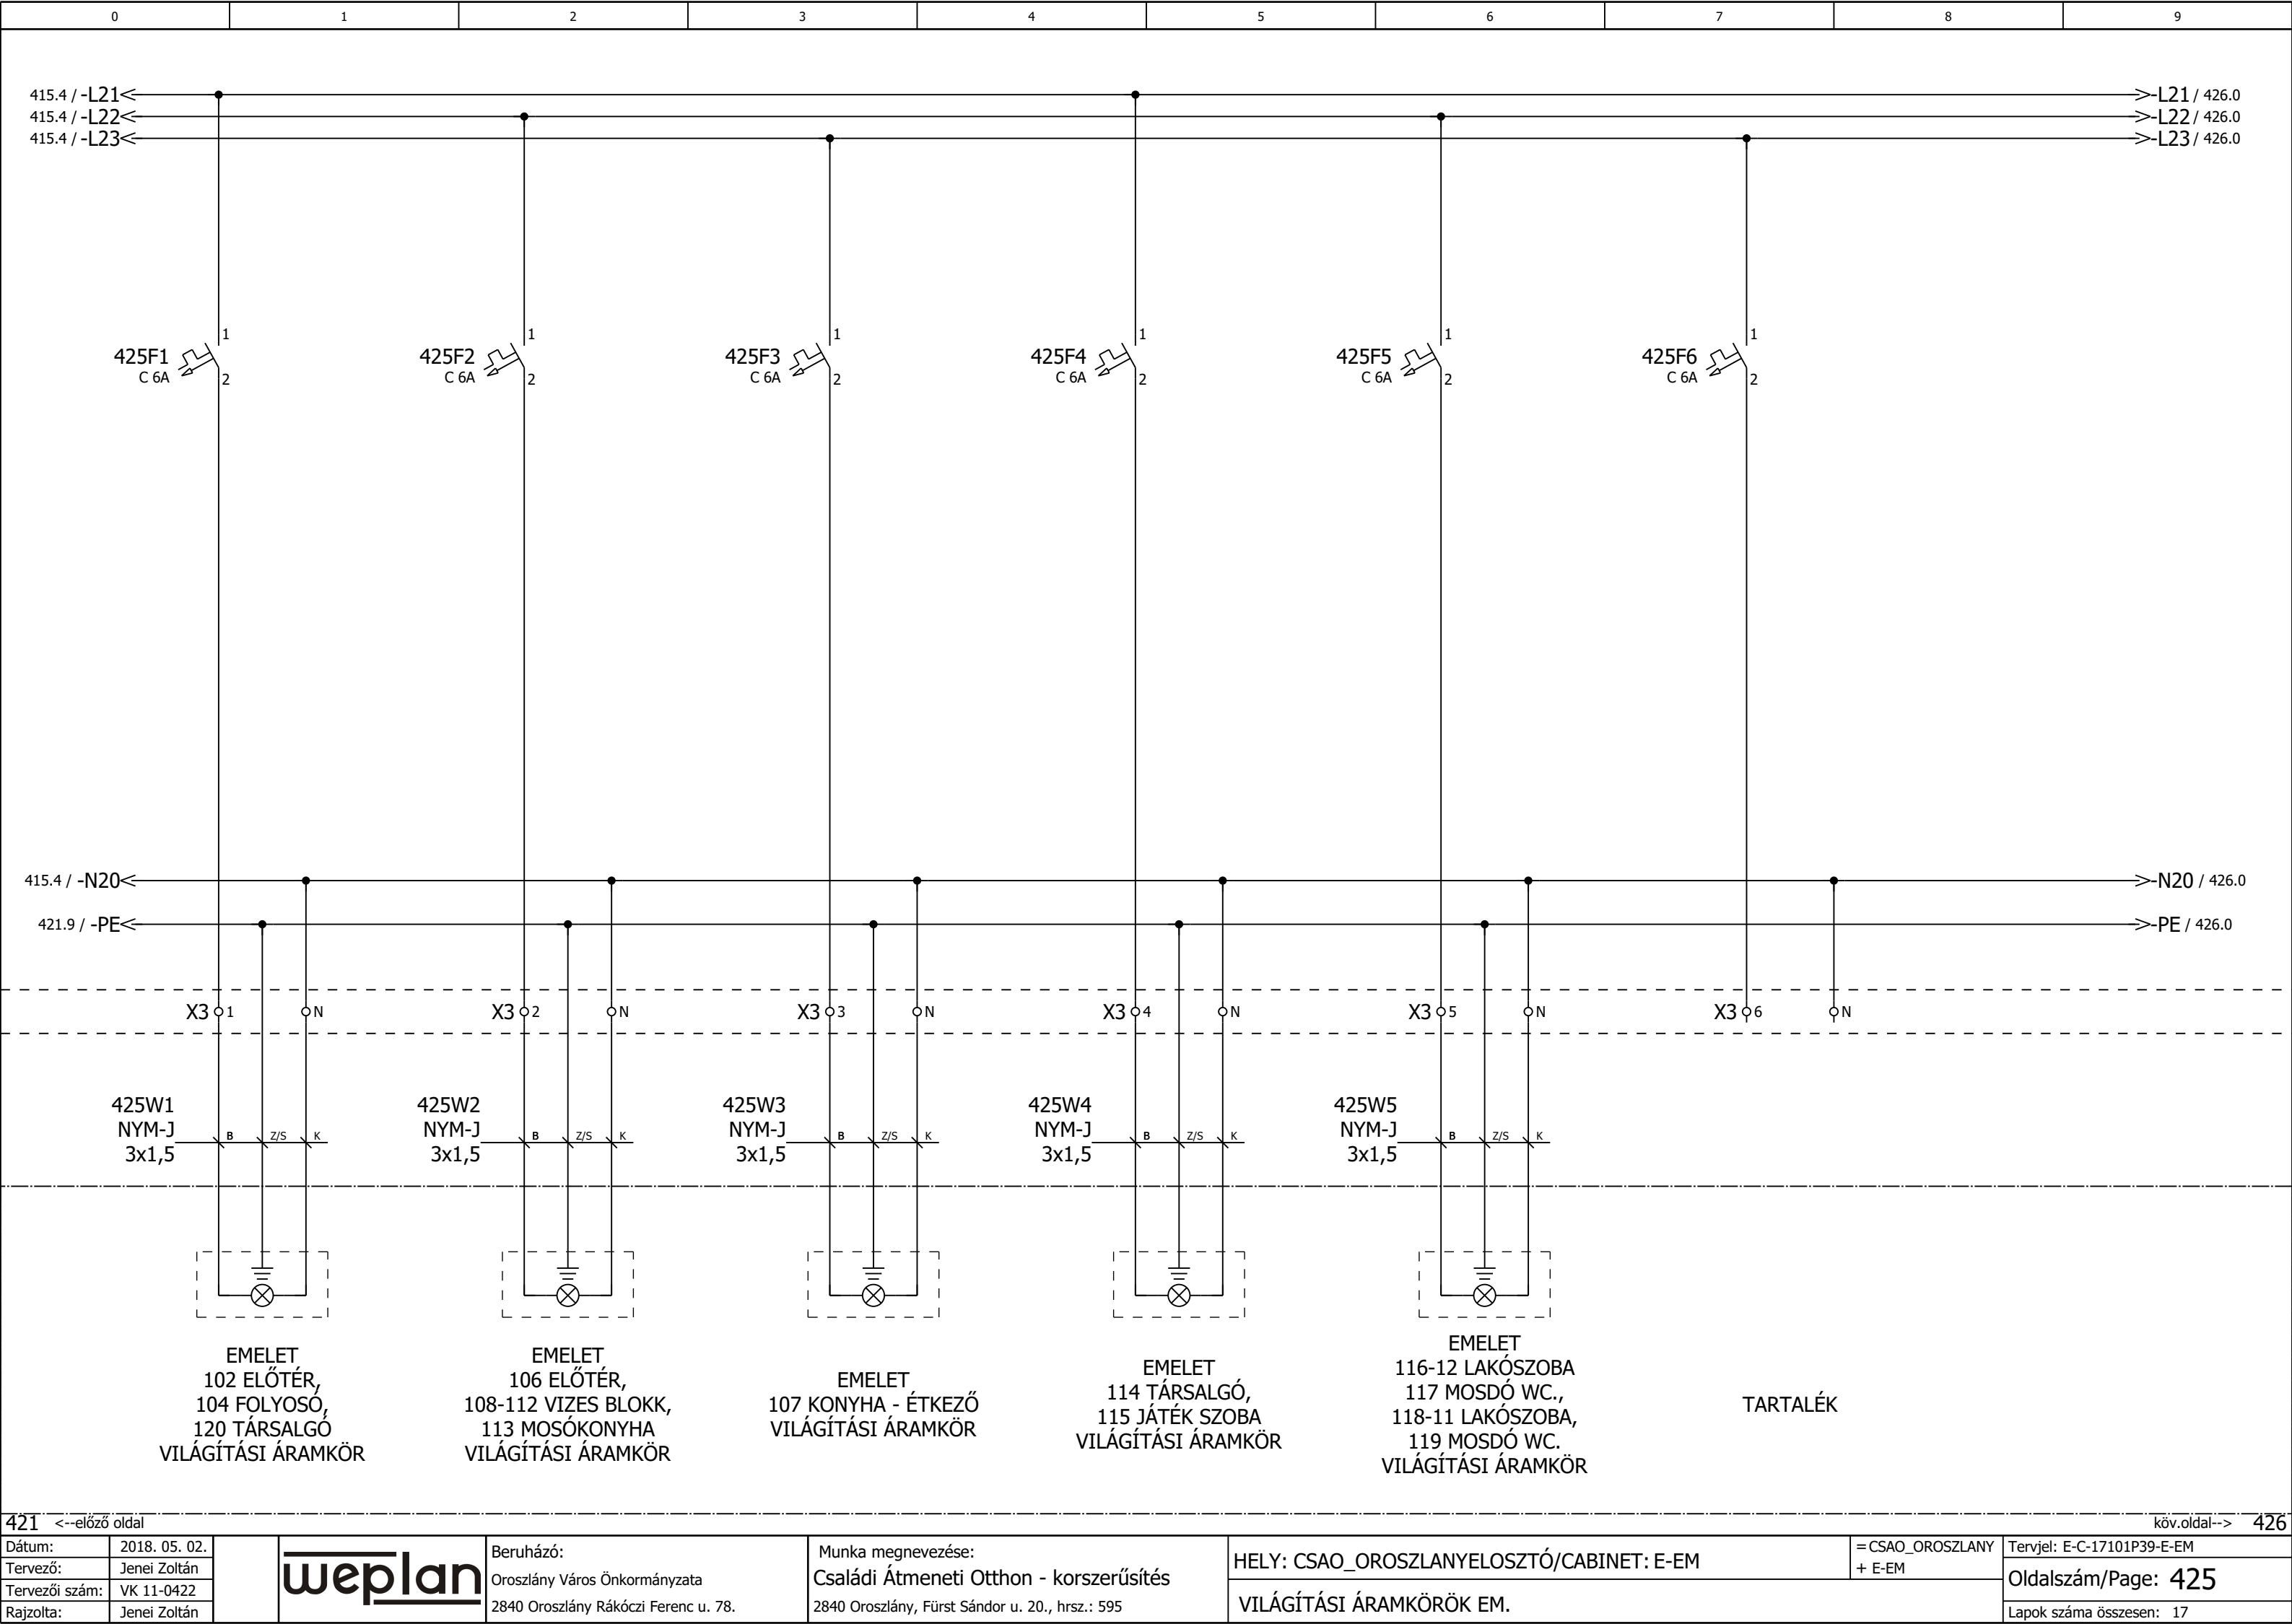


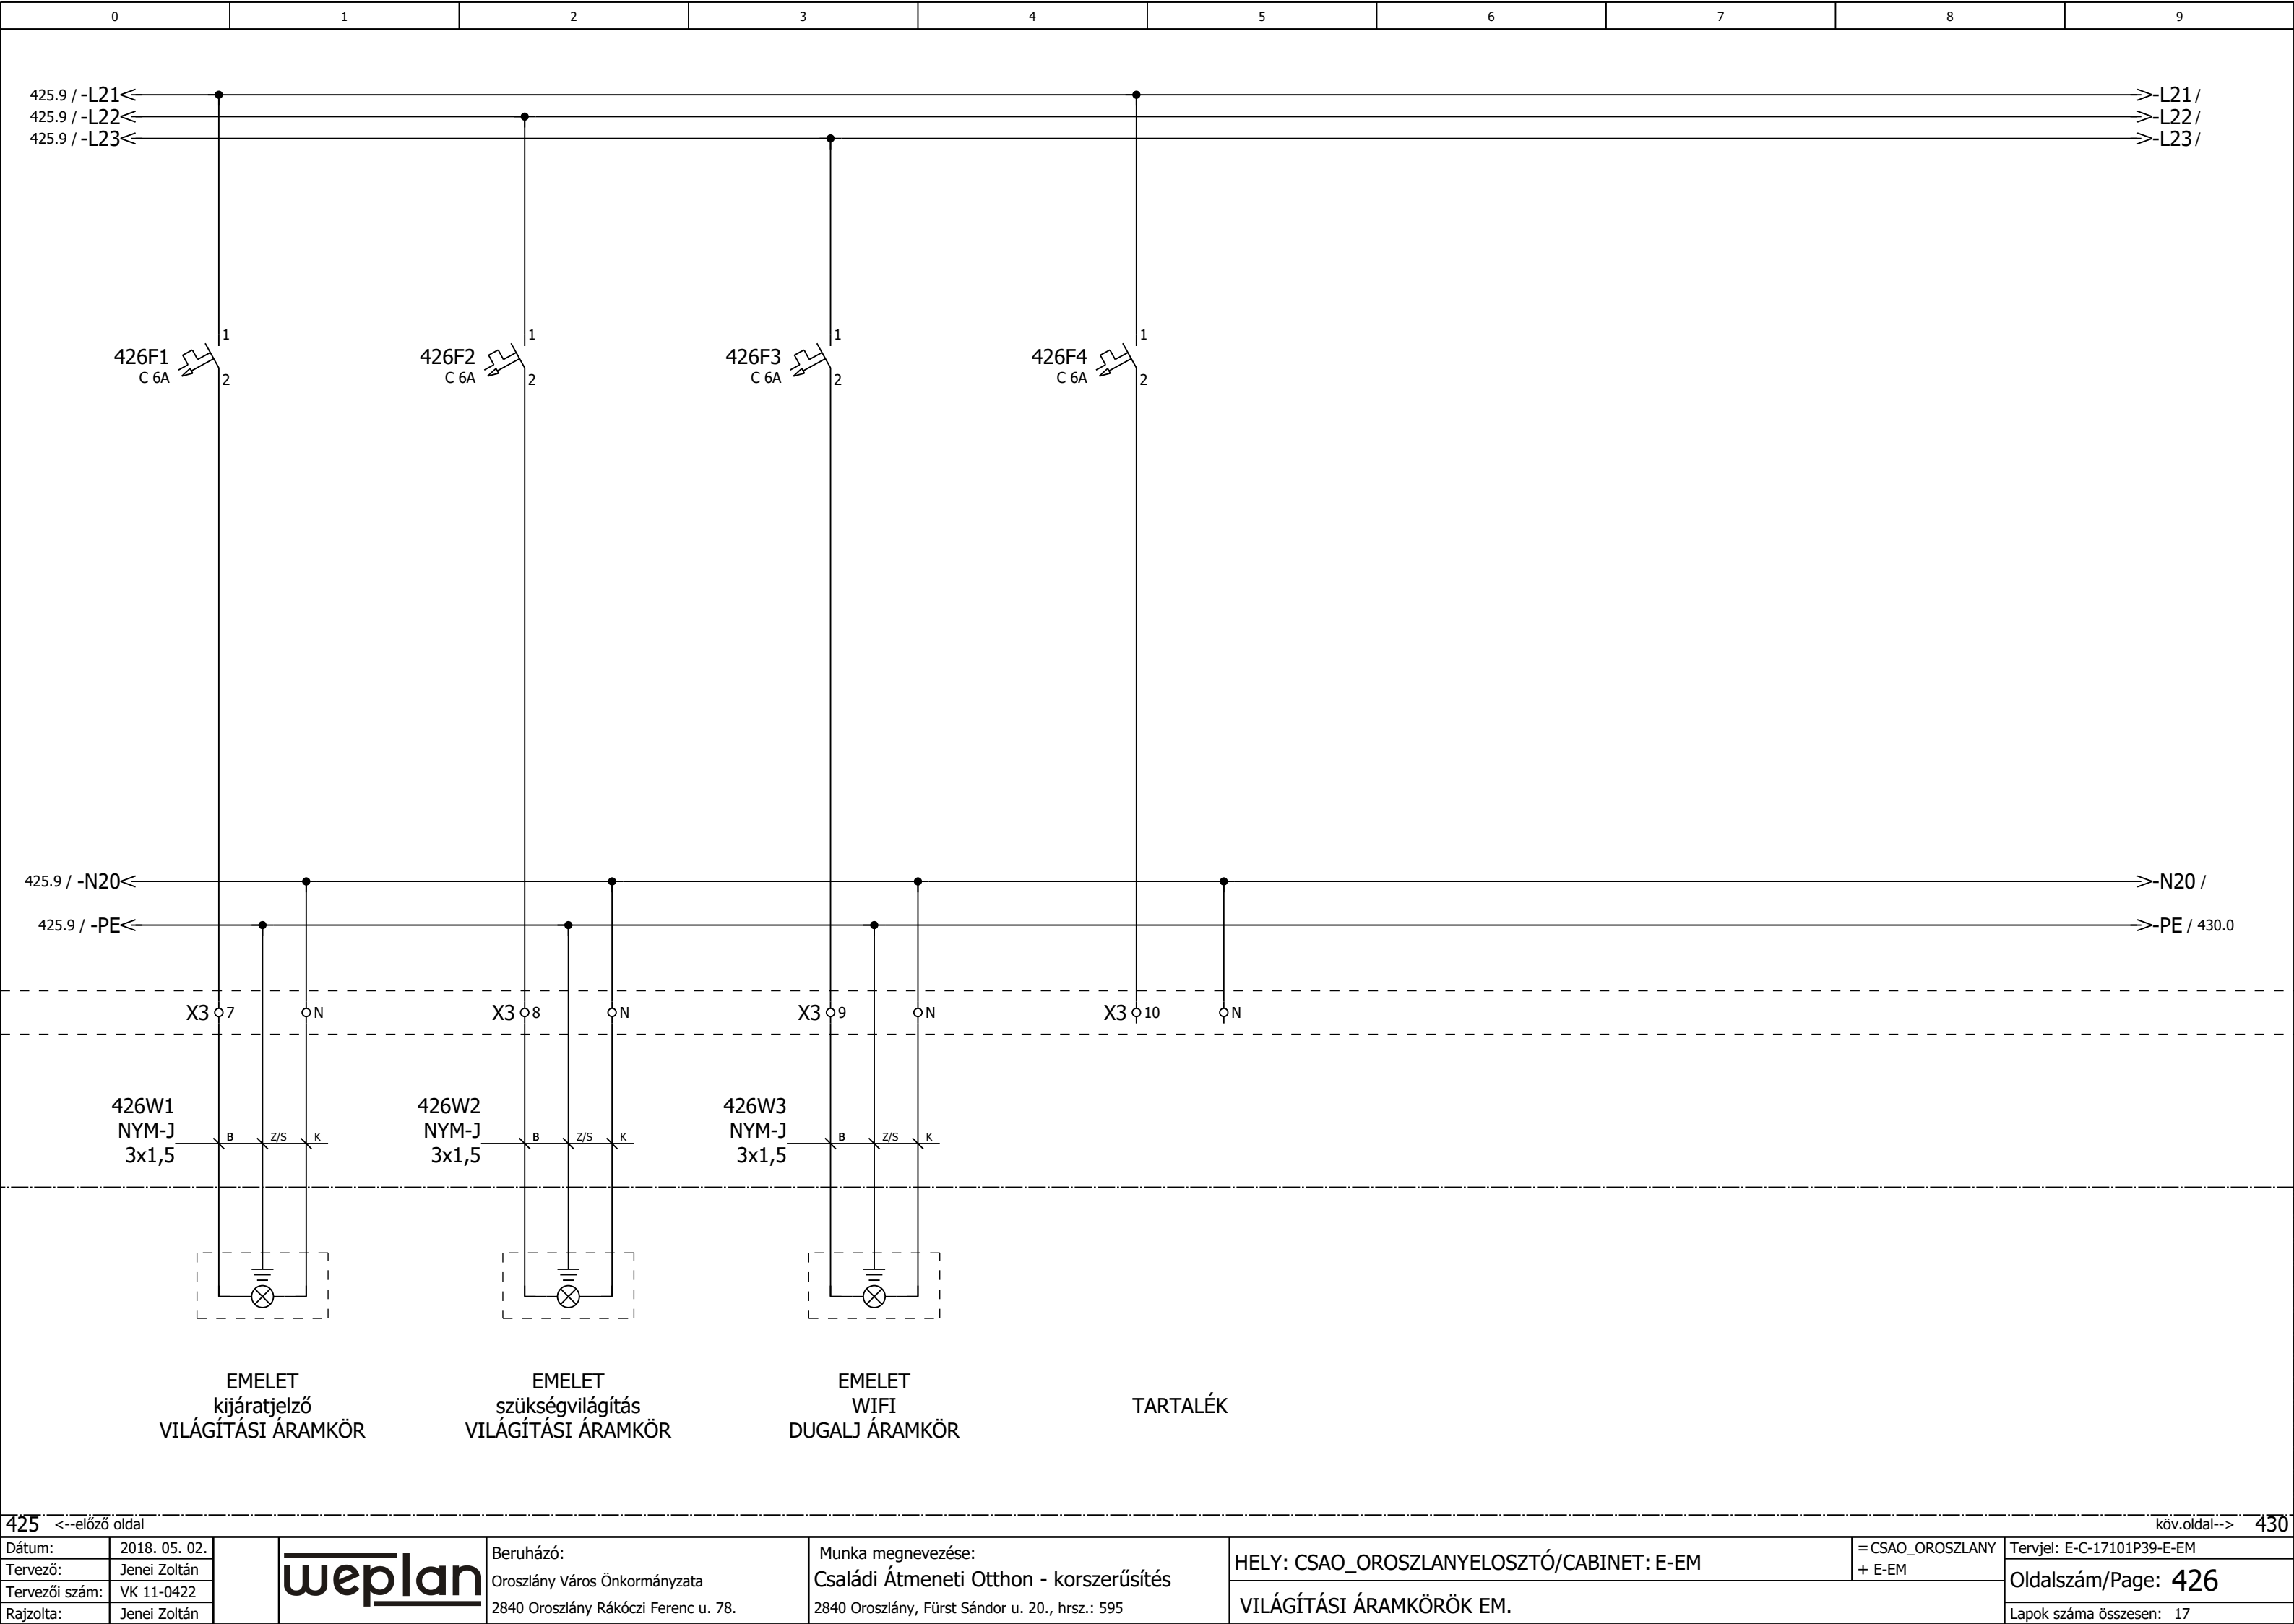


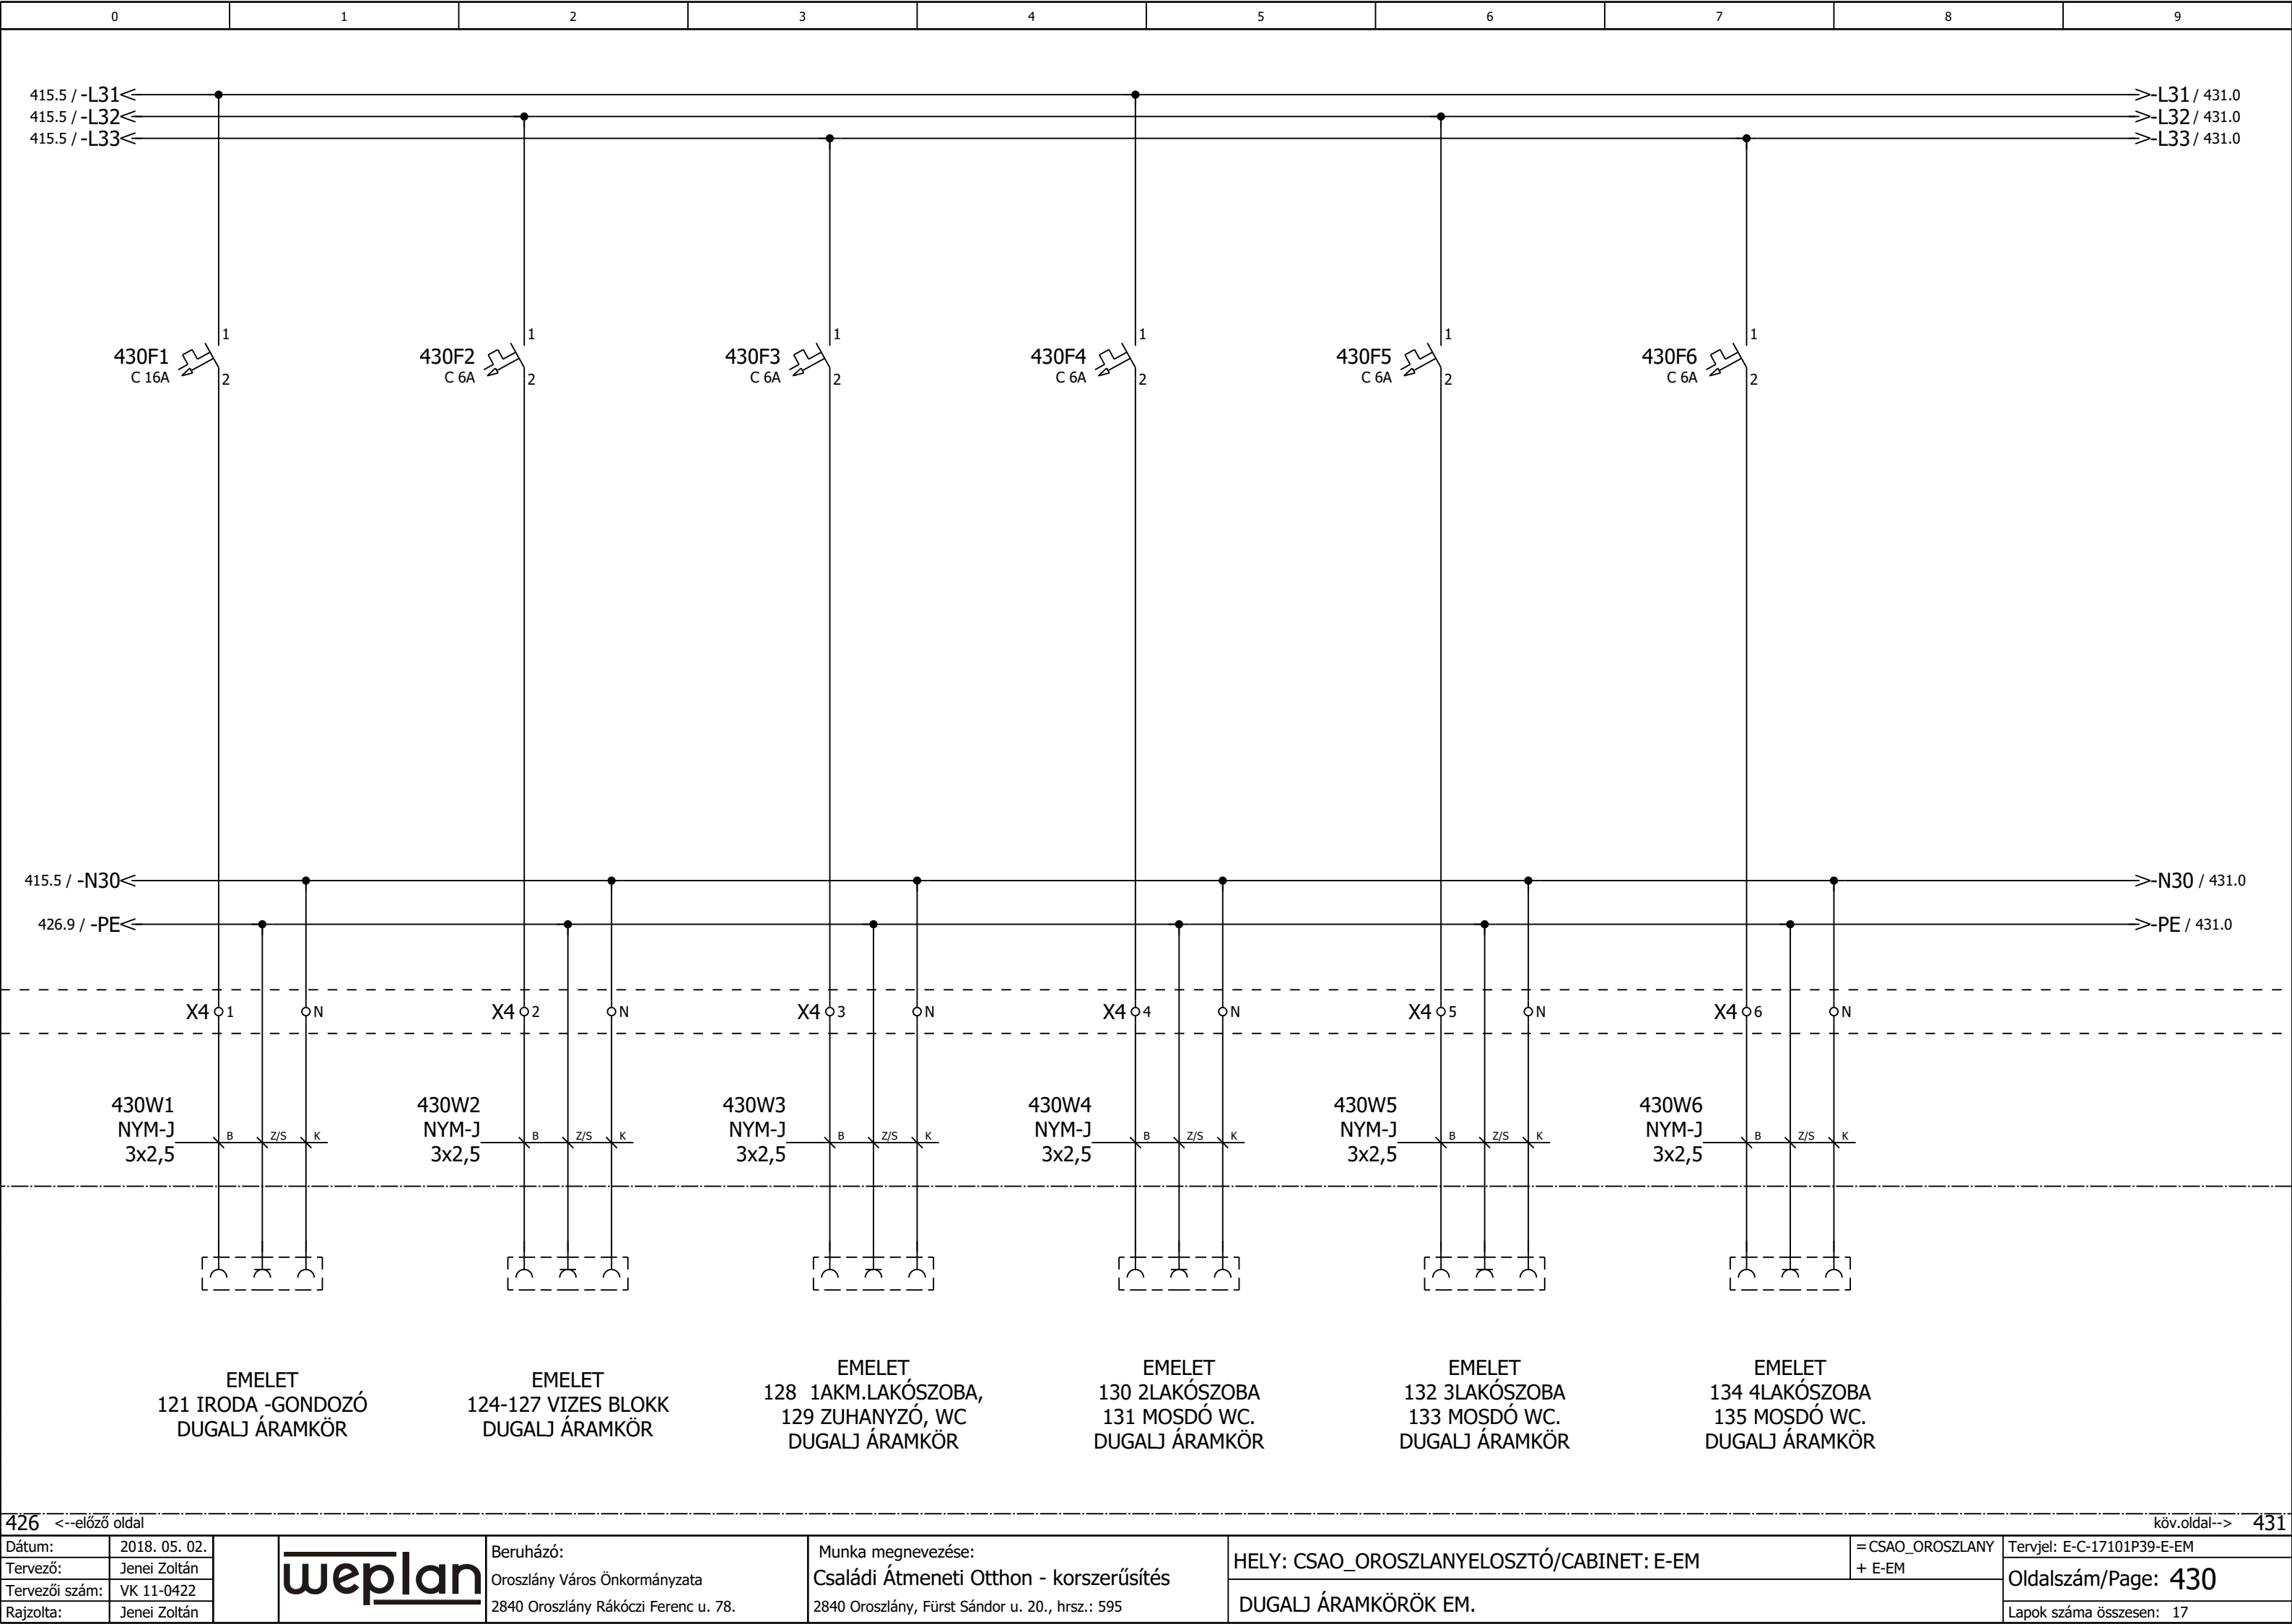

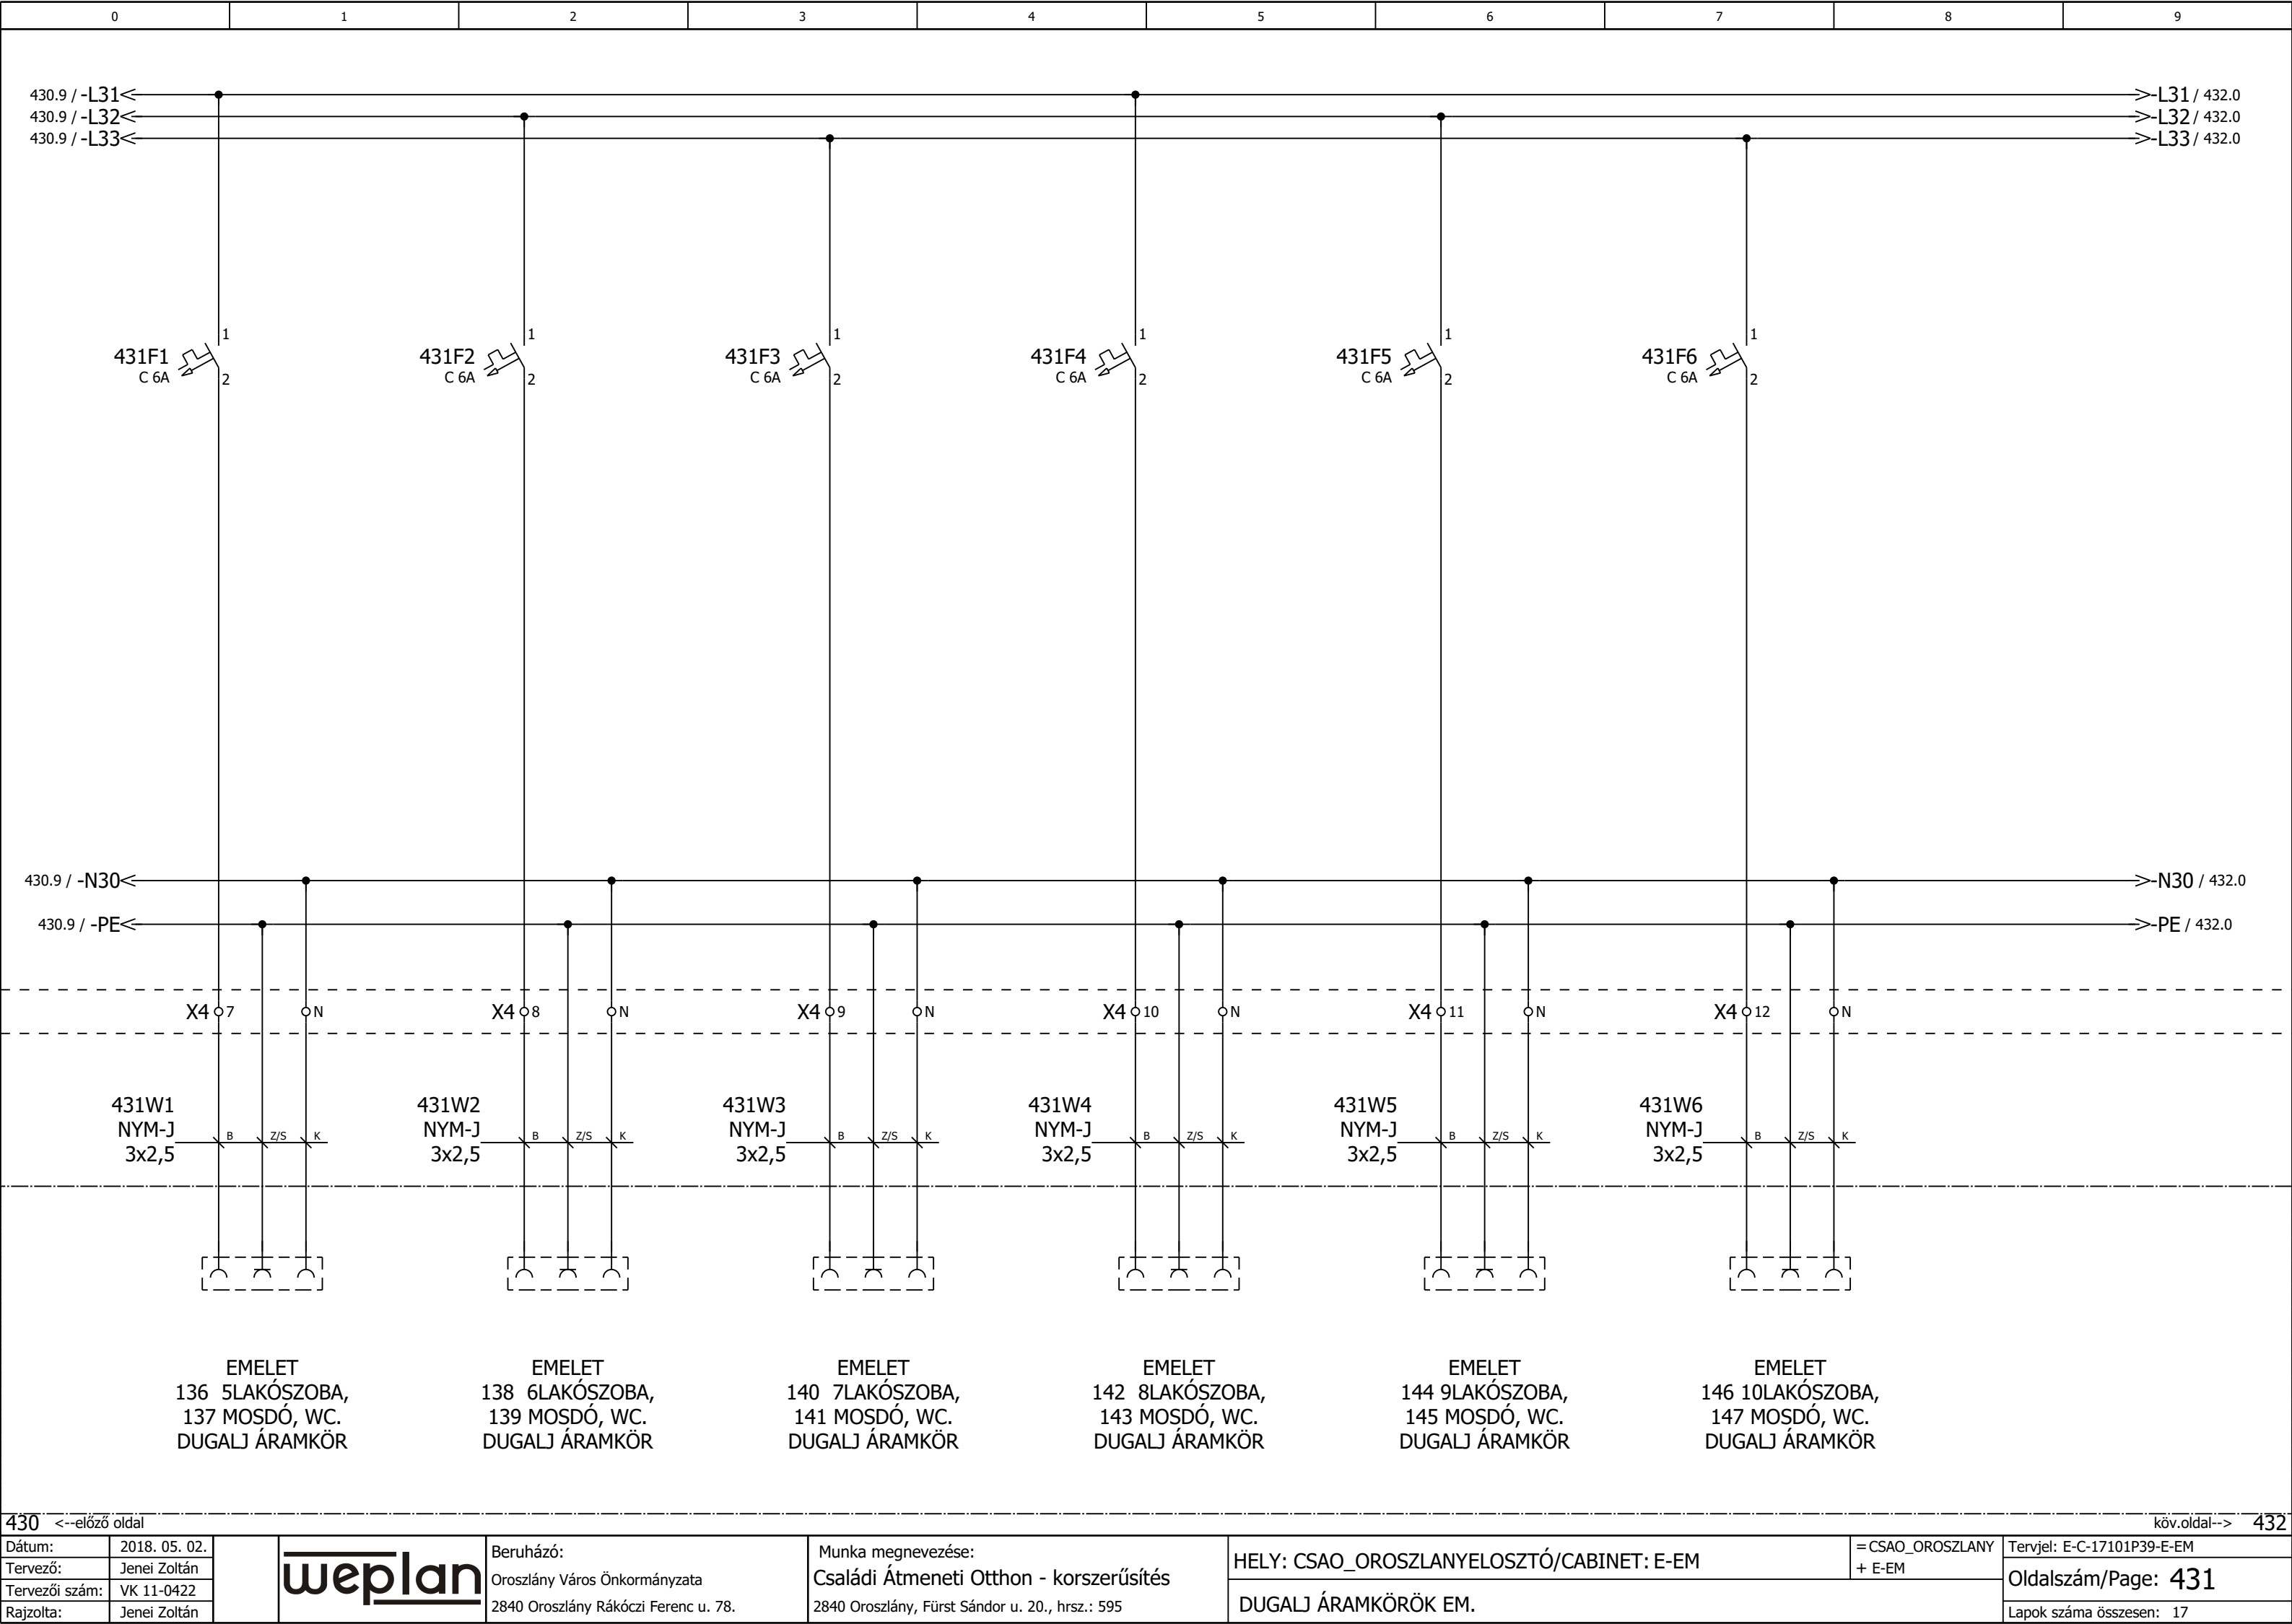




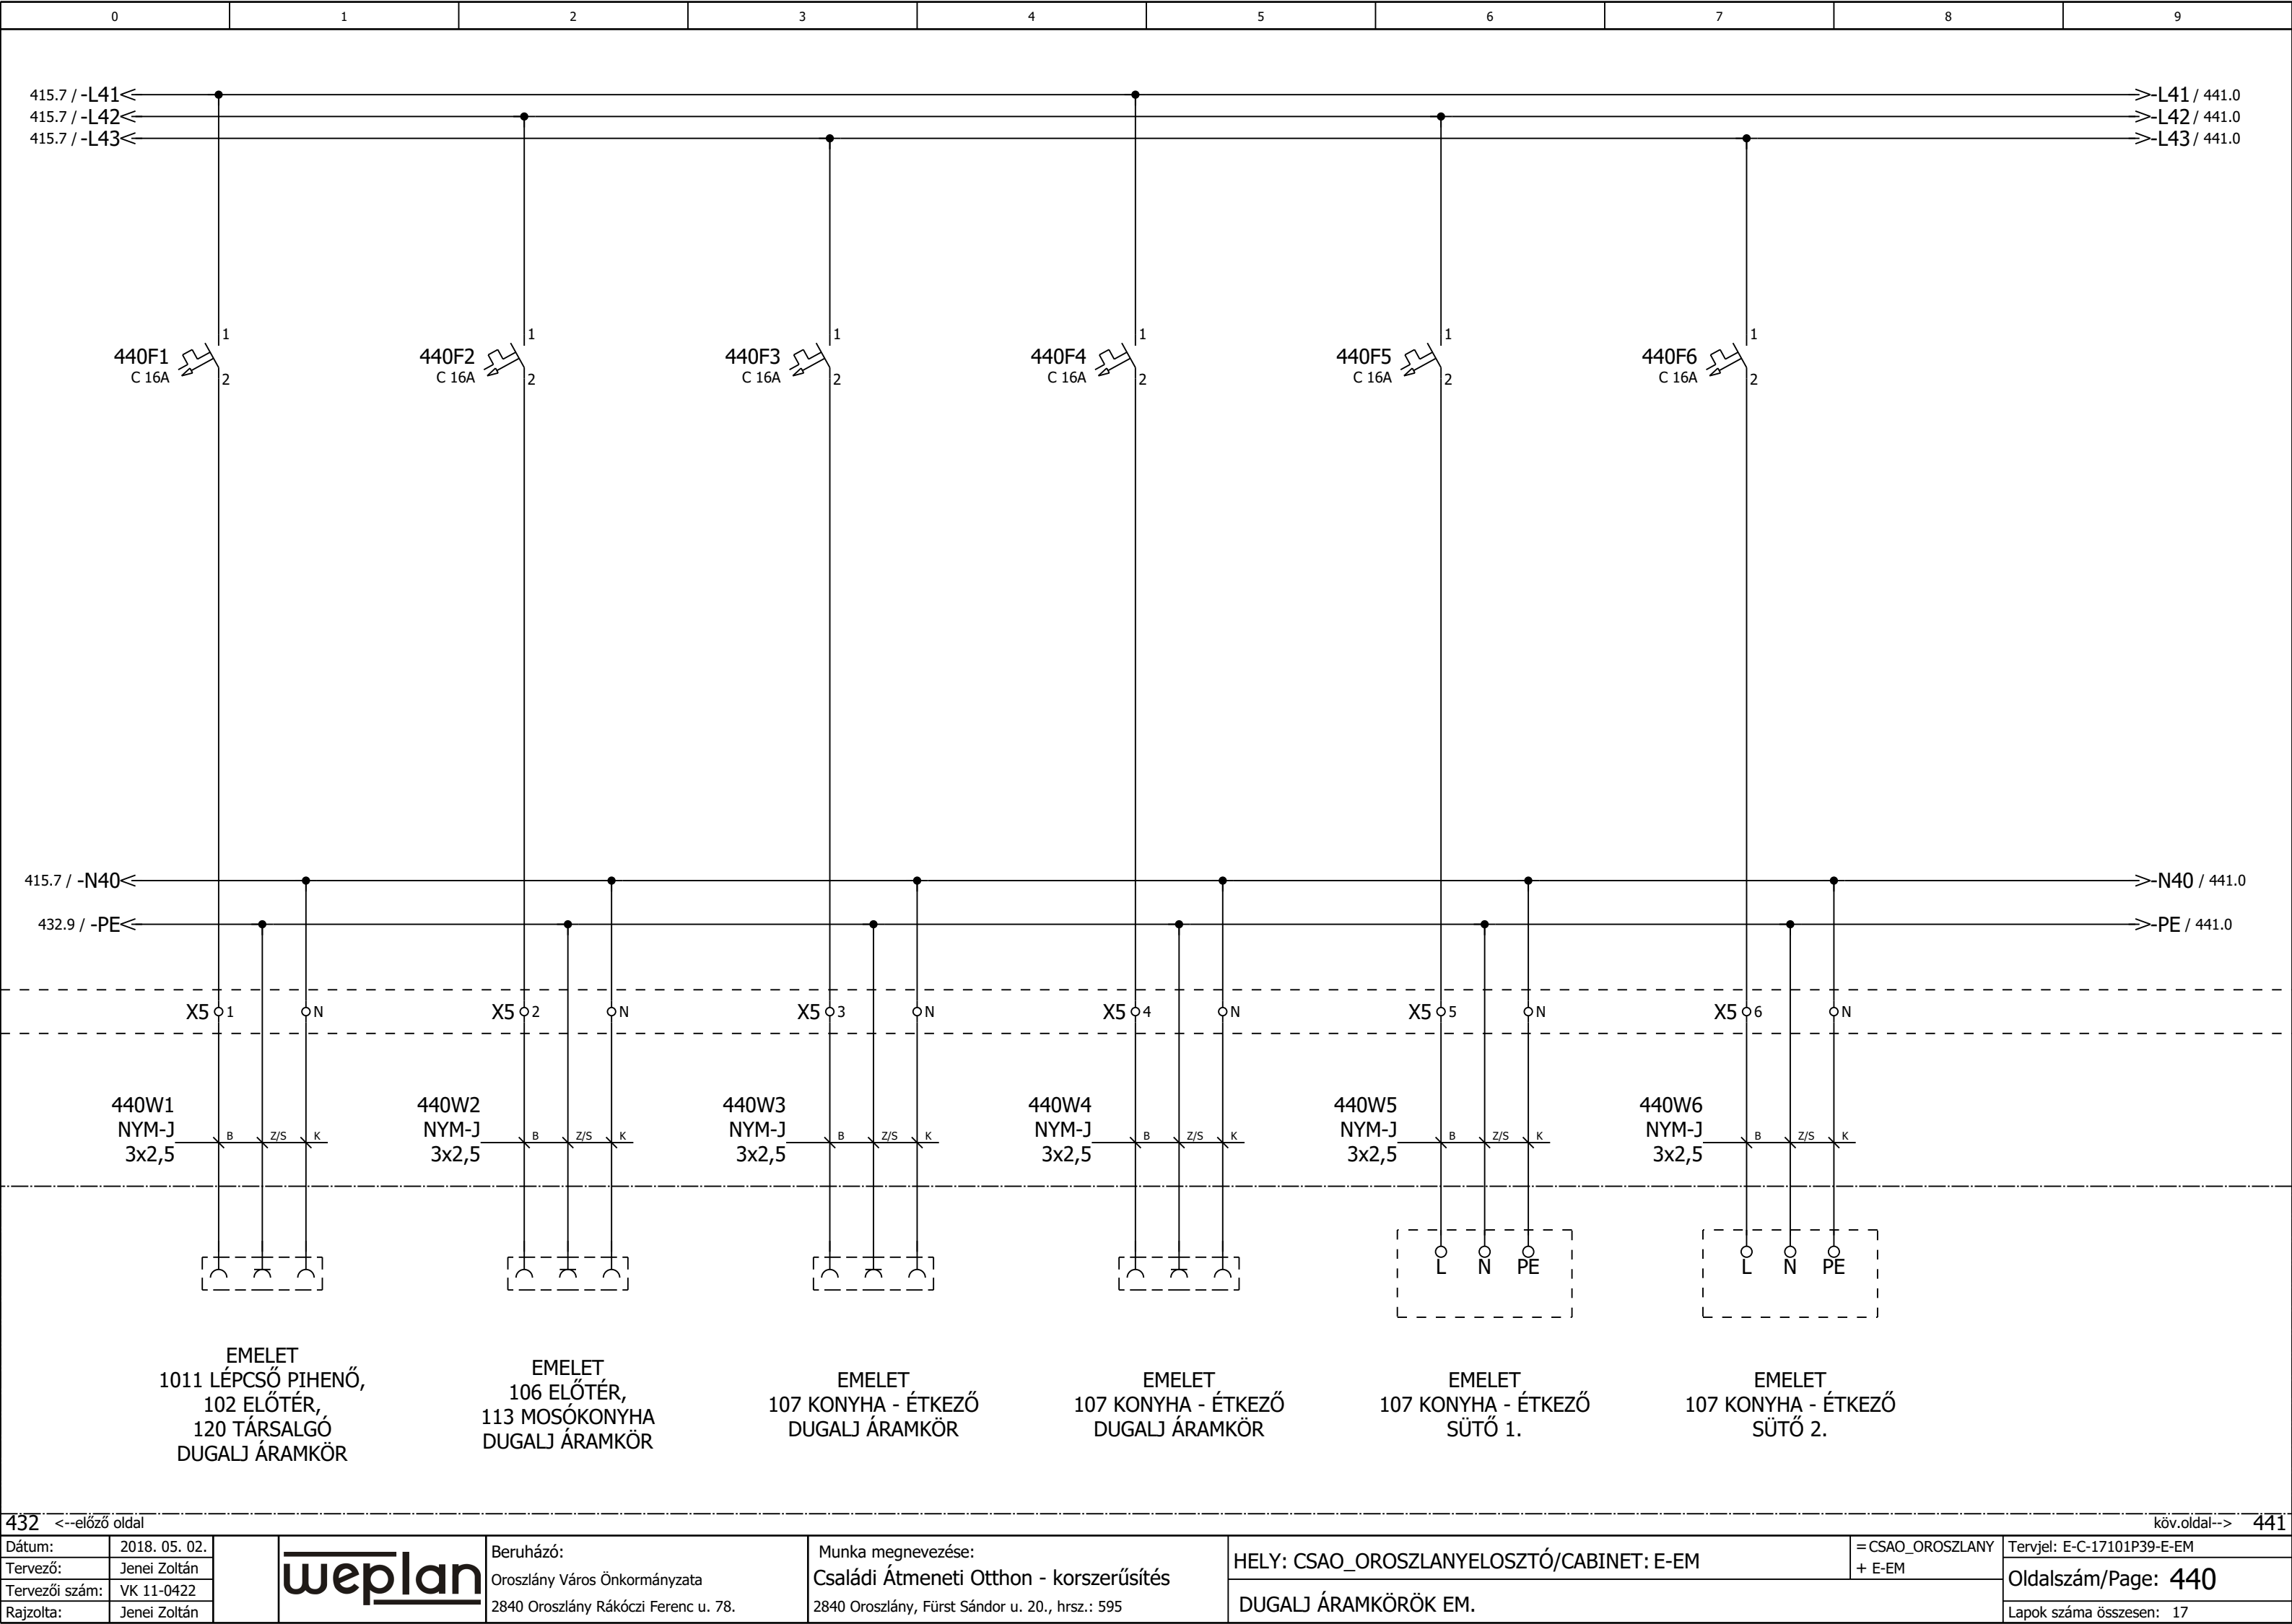

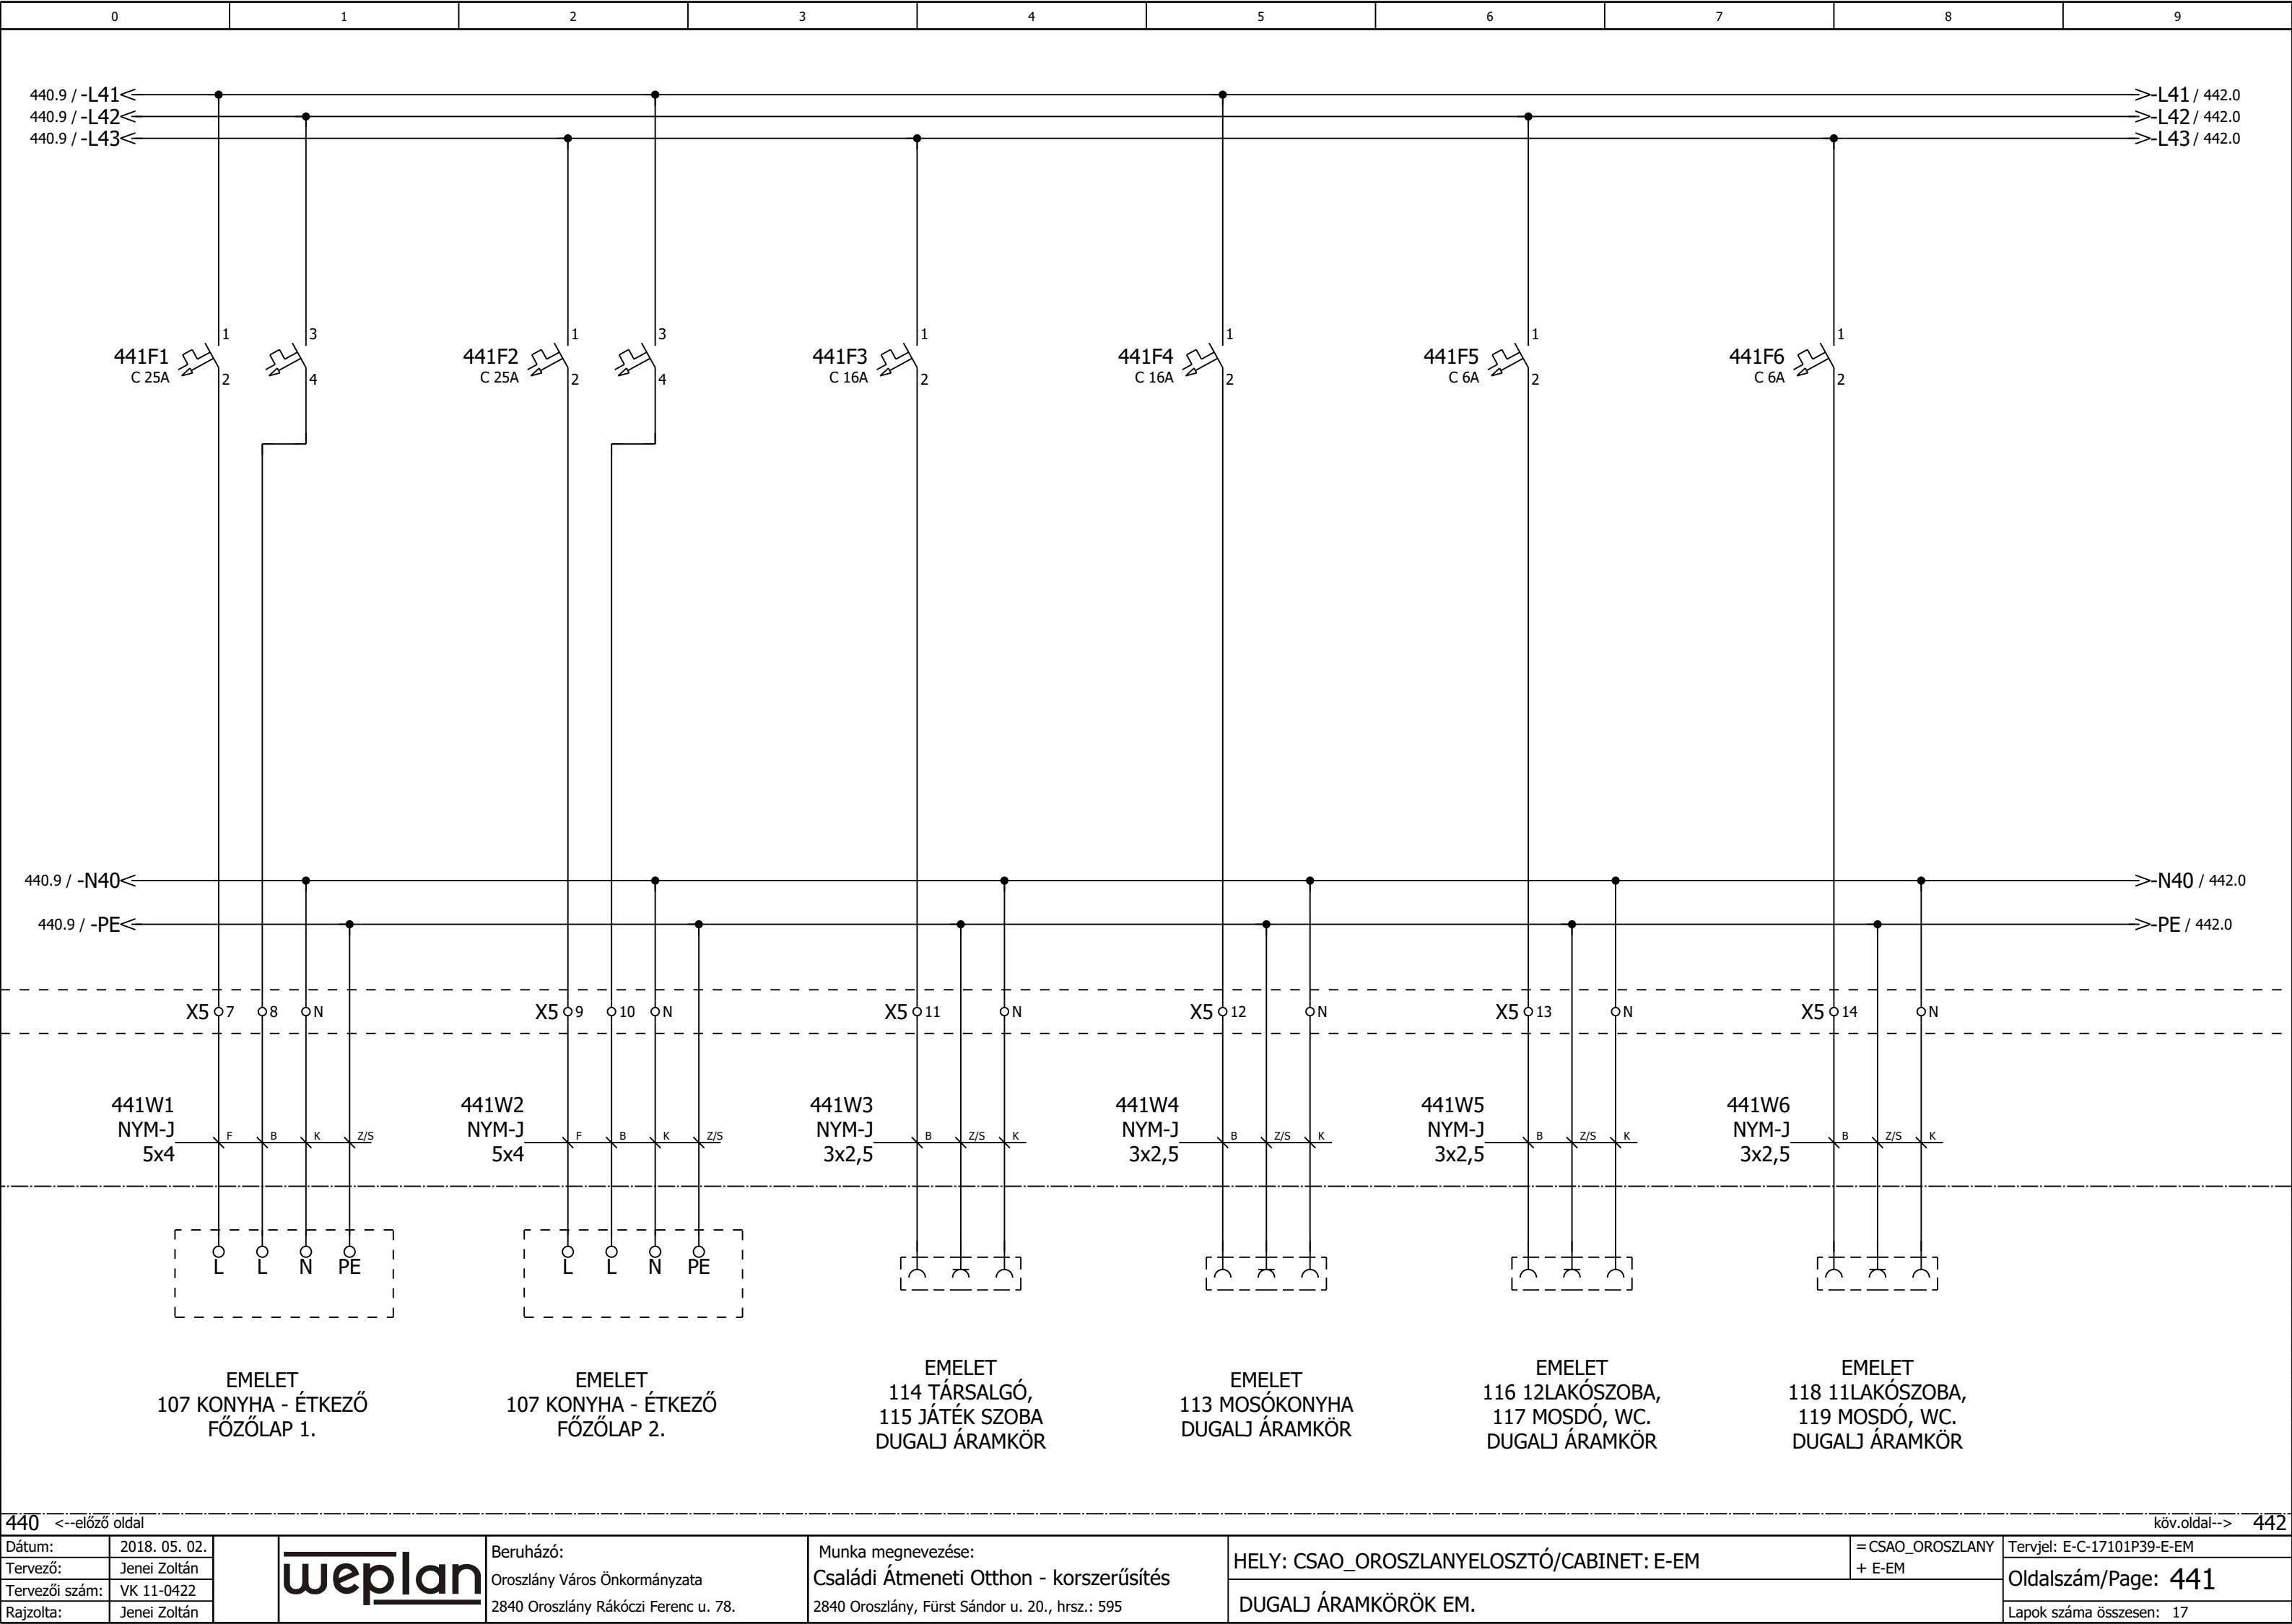




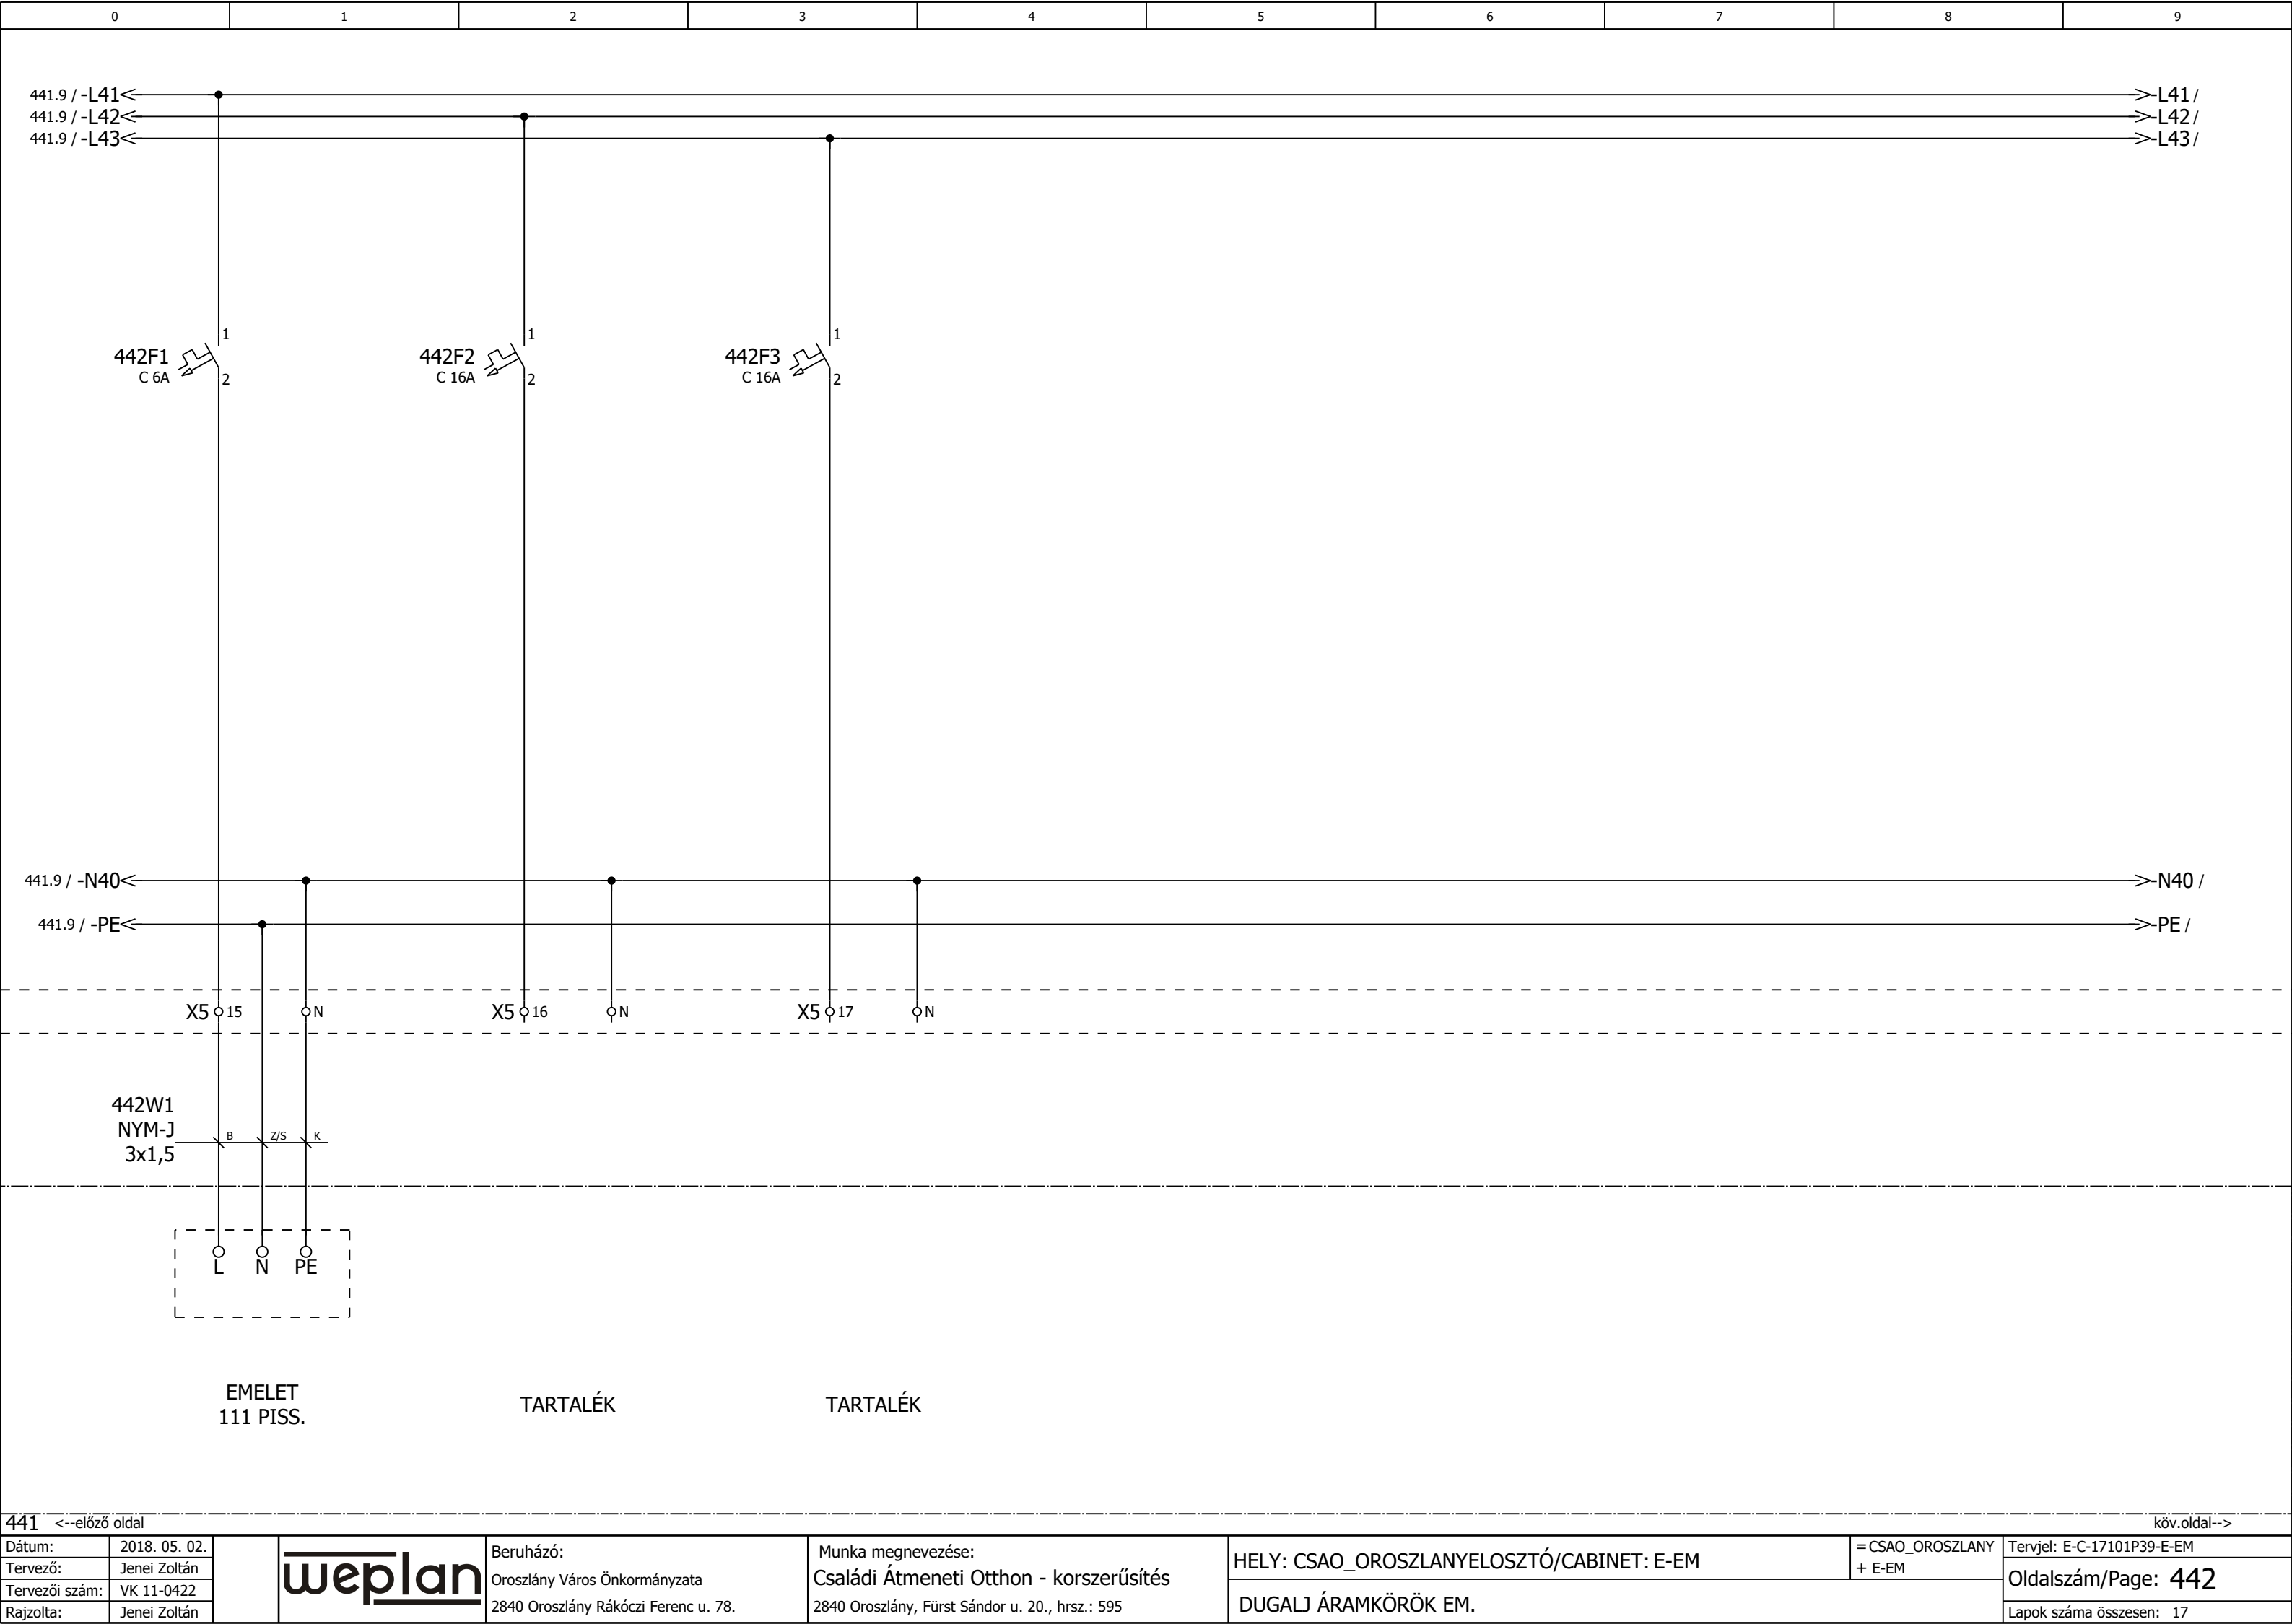

441 <--előző oldal

köv.oldal-->

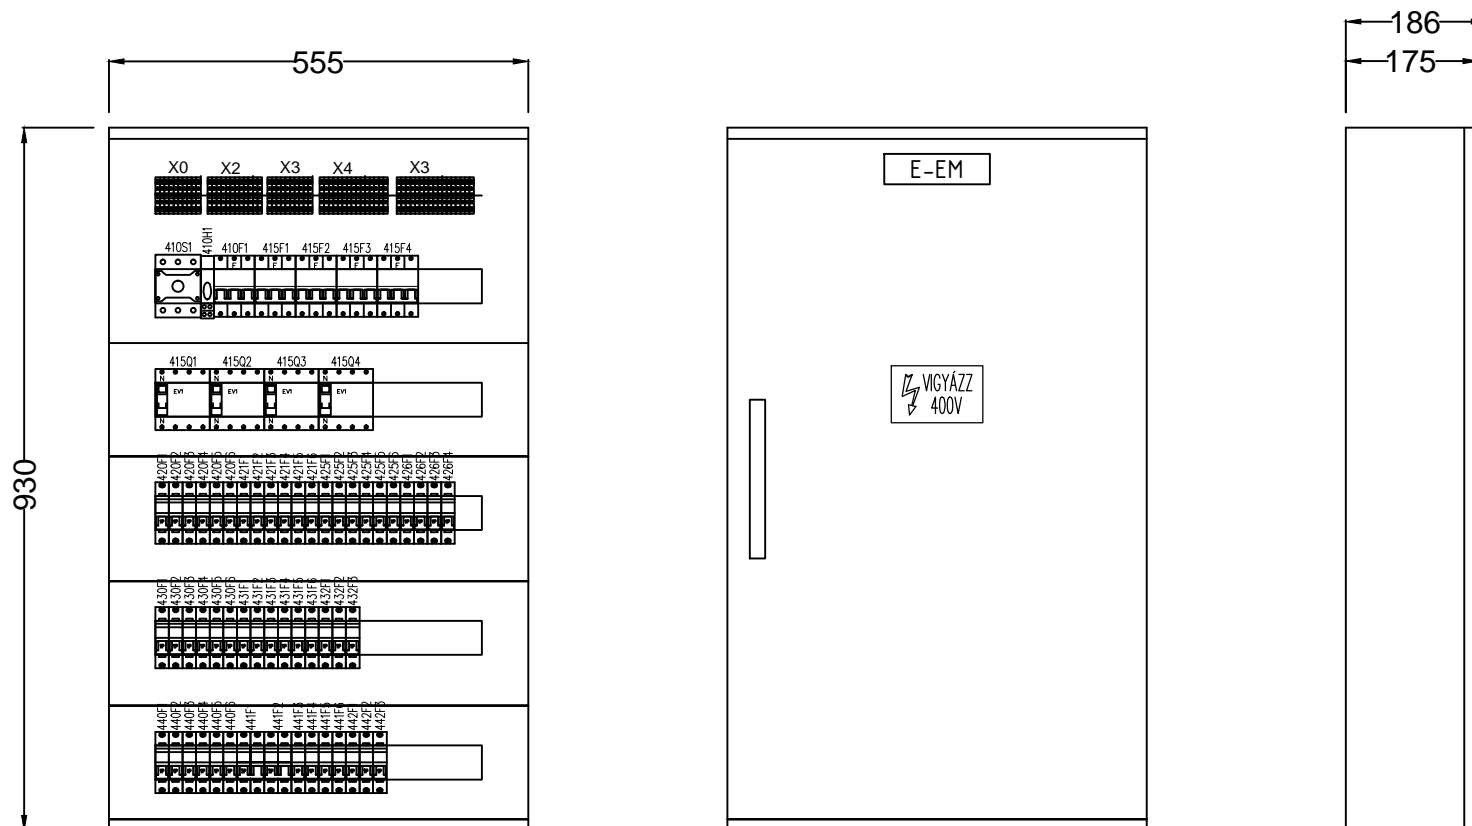

E-EM emeleti elosztó  
PRISMA PLUS G PACK 160, 5 soros szekrény,  
falba süllyesztő szerelőkészlettel 08822  
In=63A, Iz=6kA, IP31, TN-S  
felső betáp, felső elmenők, szivacsos kábelbevezetés

<b>weplan</b> Weplan Bt. H-2837 Vértesszőlős, Súlyom u. 24. tel: +36 30 9794 517 www.weplan.hu		Dátum:	Név:	Tervezői szám:	Aláírás:	Munka megnevezése:
	Terv:	2018. 05. 01.	Jenei Zoltán	V-11-0422		Családi Átmeneti Otthon – Korszerűsítés
	Ell.:					2840 Oroszlány, Fürst Sándor u. 20. Hrsz.: 595
	Rajz:	2018. 05. 01.	Jenei Zoltán	V-11-0422		Építető: Oroszlány Város Önkormányzata
	Mod.					2840 Oroszlány Rákóczi Ferenc u. 78.
Tervjel:	Tervfajta:					Tárgy:
E-C-17101P39-E-EM	ELEKTROMOS KIVITELI TERV					E-EM EMELETI ELOSZTÓ ELRENDEZÉSI TERV
Méretarány: M 1:10 (A3)	Nyomtatás dátuma: 2018-05-01					File verzió: 17101_P39_CSAO_oroszlany_elrendezesi_terv_20180501