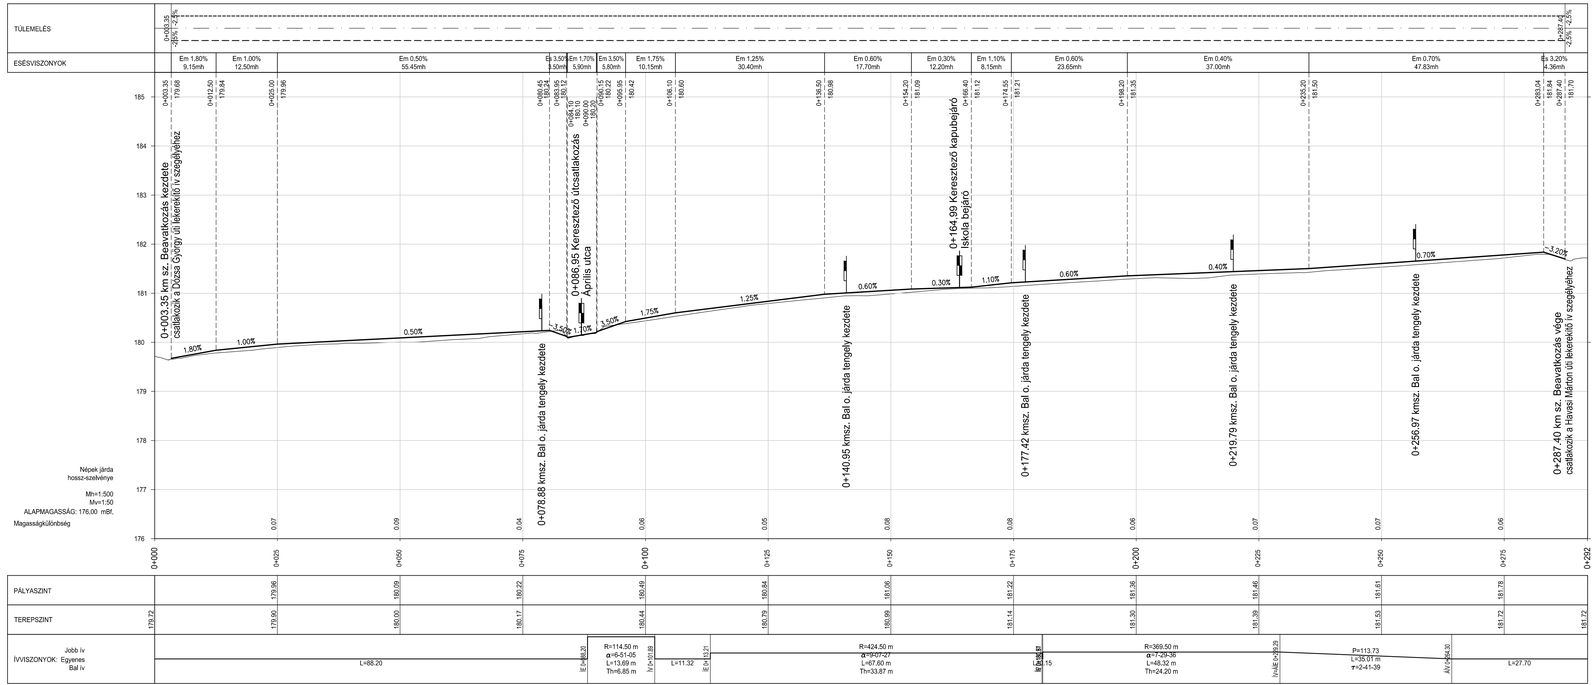

PARTNER Mérnöki Iroda Kft.
2800 Tatabánya, Bárdos lakópark 2/c.
tel.:34/512-788, fax: 34/512-781, e-mail: info@partnerkft.hu, Web: www.partnerkft.hu

MUNKASZÁM 1621-16	MEGBÍZÓ Oroszlány Város Önkormányzata 2840 Oroszlány, Rákóczi Ferenc utca 78.	TERVEZŐ Sipos Tamás 11-0834
RAJZSZÁM 5.2.	TÁRGY "Oroszlány, Népek barátsága - Irinyi tengely" I/a, I/b, I/c. ütemek közlekedésfejlesztése	TERVEZŐ Huszti György 11-0847
MERETARÁNY M=1:500/50	SZAKÁG ÚT-, VÍZÉPÍTÉS, FORGALOMTECHNIKA	ELLENŐR Jakabházy Miklós 11-0611
	TERVFAJTA EGYESÍTETT TERV	
DÁTUM 2016. június	RÉSZMUNKLEÍ Hossz-szelvény II. Népek Barátsága utca, gyalogjárda	ÜGYVEZETŐ Komáthy László 11-0012

Ez a terv a PARTNER Mérnöki Iroda Kft. szellemi tulajdona.