


- JELMAGYARÁZAT
- hűdegvíz vezetékek
  - melegvíz vezetékek
  - cirkulációs vezetékek

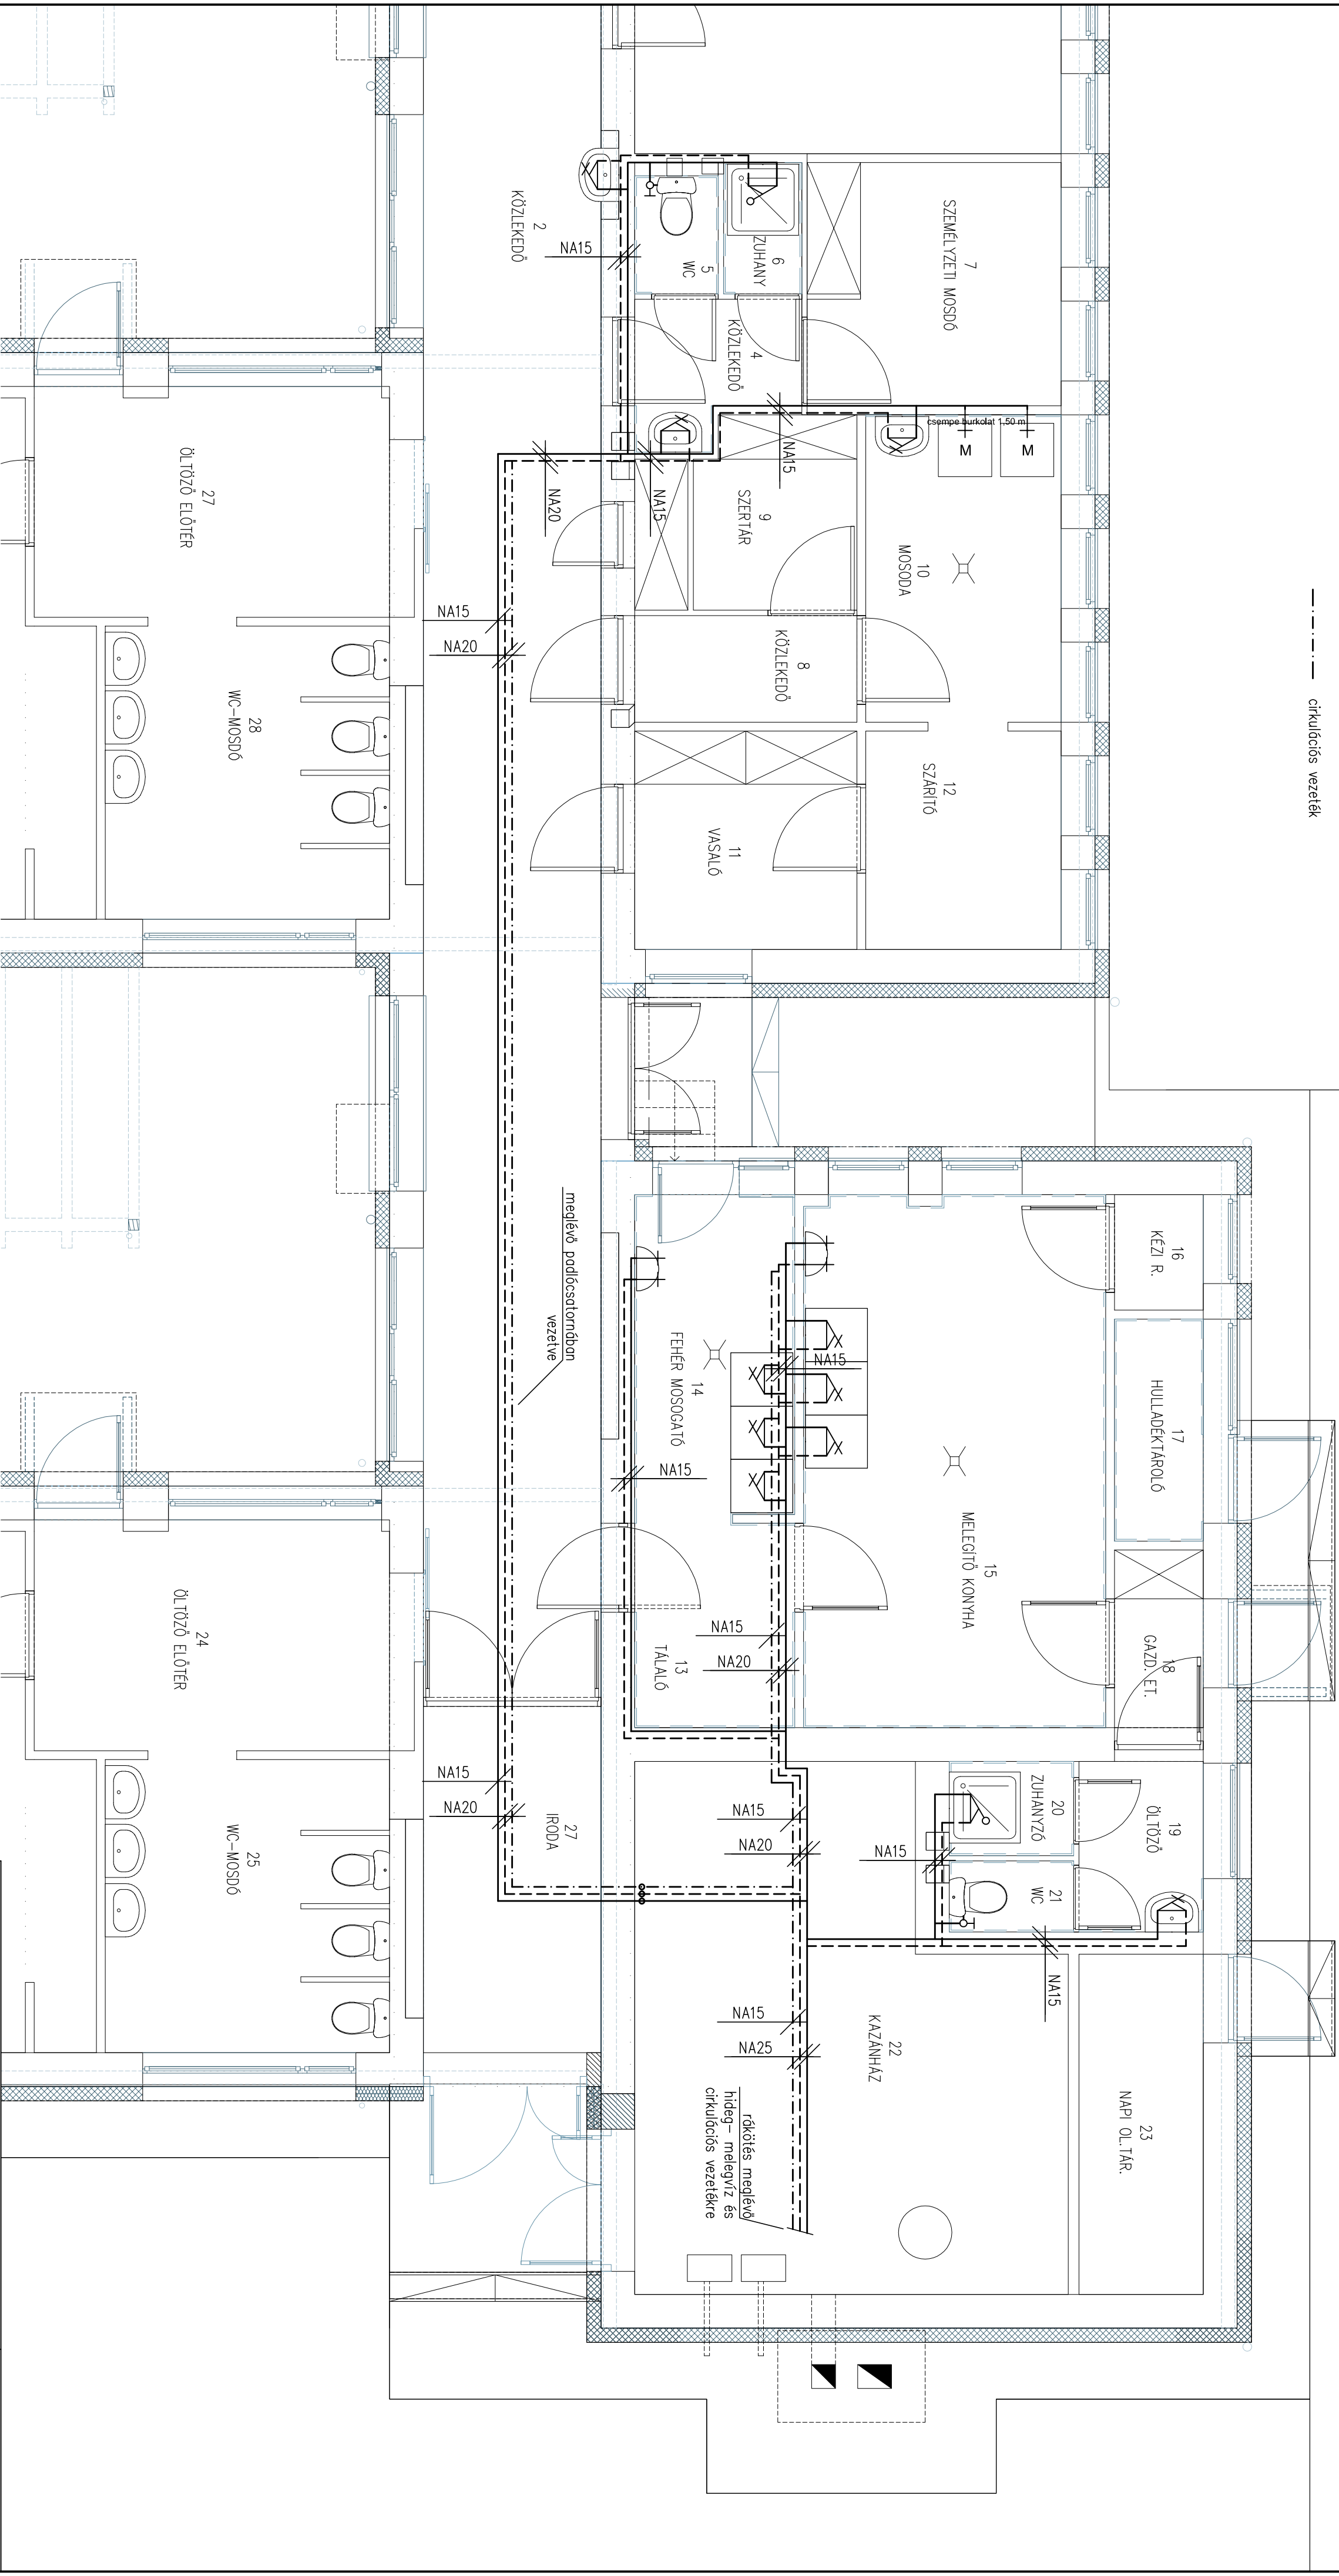

Műtér megnevezése:		Rajtszám:	
Borbála Telepi Óvoda 2840 Oroszlány, Karthty u. 1.		GV-1	
iVóvíz ellátás alaprjz		Méretarány:	Dátum:
Magszámok: Oroszlány Város Polgármesterei Hivatala 2840 Oroszlány, Rákóczi u. 78.		1:50	2017. május
		Szerkesztő: Miskák István G-T-TELL/11-0079 okl. épületgépész mérnök	